



**OPERE DI PRIMO RIPRISTINO - DIFESA IN SPONDA DESTRA DEL
CANALE SERPA SVILUPPO CIRCA ml. 80,00**

STATO DI FATTO

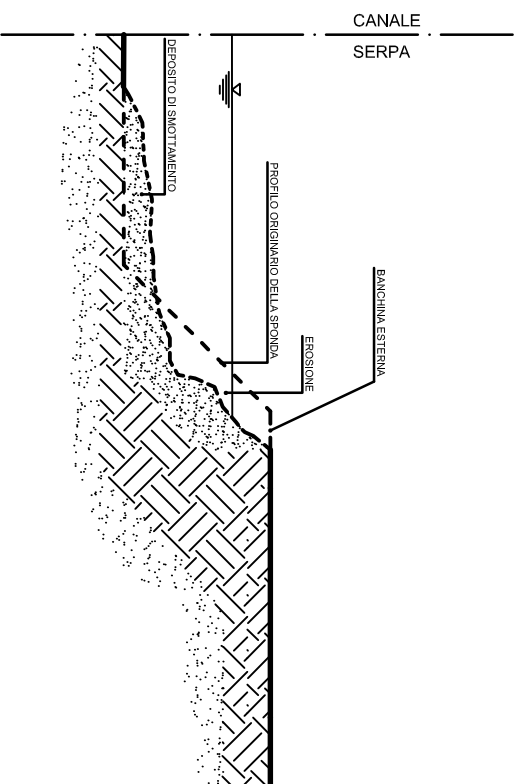

STATO DI PROGETTO

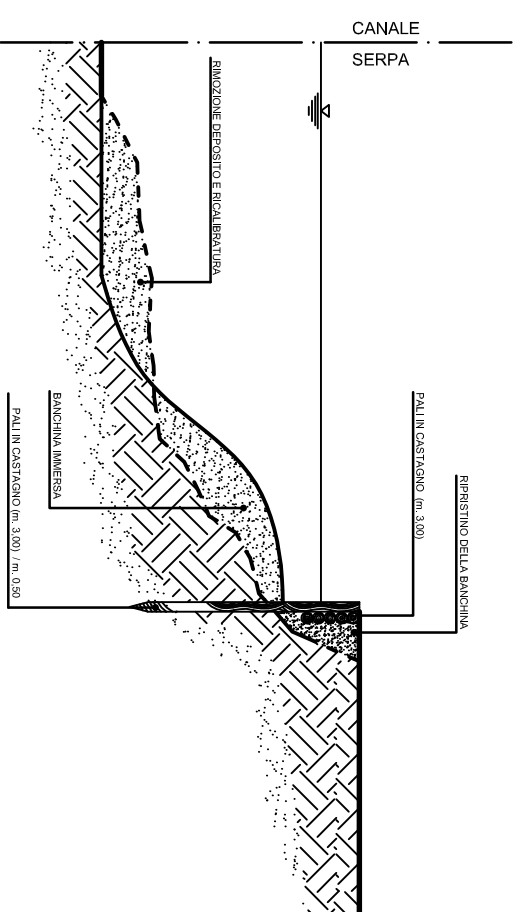

Consorzio Bonifica Muzza Bassa Lodigiana

Lodi: Via Nino Dall'Oro n° 4 - tel. 0371/420189 fax 0371/50393

DECRETO N. 9132 DEL 02/11/2015

PIOGGE ALLUVIONALI
DAL 18 DICEMBRE 2013 AL 04 MARZO 2014
IN PROVINCIA DI LODI

PROGETTO ESECUTIVO

TAV.05 CANALE SERPA - OPERE DI PRIMO RIPRISTINO
SEZIONI STATO DI FATTO E DI PROGETTO

scala 1: 50

Edizione dicembre 2015

Il Presidente
Ettore Grecchi

Il Responsabile del Procedimento
dott. ing. Marco Chiesa

I Progettisti
dott. ing. Marco Chiesa - dott. ing. Giuseppe Meazza