



**OPERE DI PRIMO RIPRISTINO - DIFESA IN SPONDA DESTRA DEL  
CANALE MONTICCHIE SVILUPPO CIRCA ml. 50,00**

STATO DI FATTO

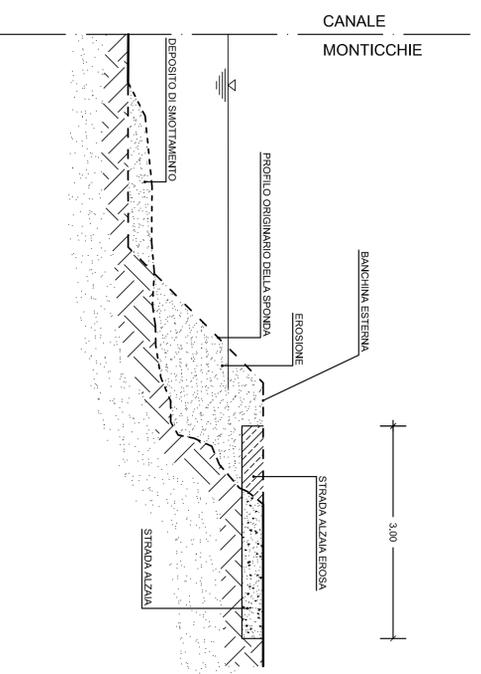

STATO DI PROGETTO

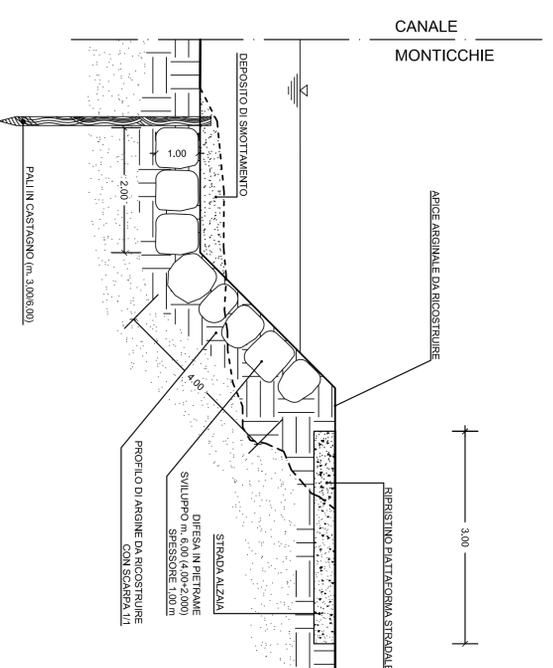

**Consorzio Bonifica Muzza Bassa Lodigiana**

Lodi: Via Nino Dall'Oro n°4 - tel. 0371/420189 fax 0371/50393

DECRETO N. 9132 DEL 02/1/2015

PIOGGE ALLUVIONALI  
DAL 18 DICEMBRE 2013 AL 04 MARZO 2014  
IN PROVINCIA DI LODI

**PROGETTO ESECUTIVO**

**TAV.06** CANALE MONTICCHIE - OPERE DI PRIMO RIPRISTINO  
SEZIONI STATO DI FATTO E DI PROGETTO  
scala 1 : 50

Edizione dicembre 2015

Il Presidente  
Ettore Grecchi

Il Responsabile del Procedimento  
dott. ing. Marco Chiesa

I Progettisti  
dott. ing. Marco Chiesa - dott. ing. Giuseppe Meazza