




OPERE DI COMPLETAMENTO - CEDIMENTO SPONDALE 1
SPONDA DESTRA CANALE MONTICCHIE SVILUPPO CIRCA ml. 30,00

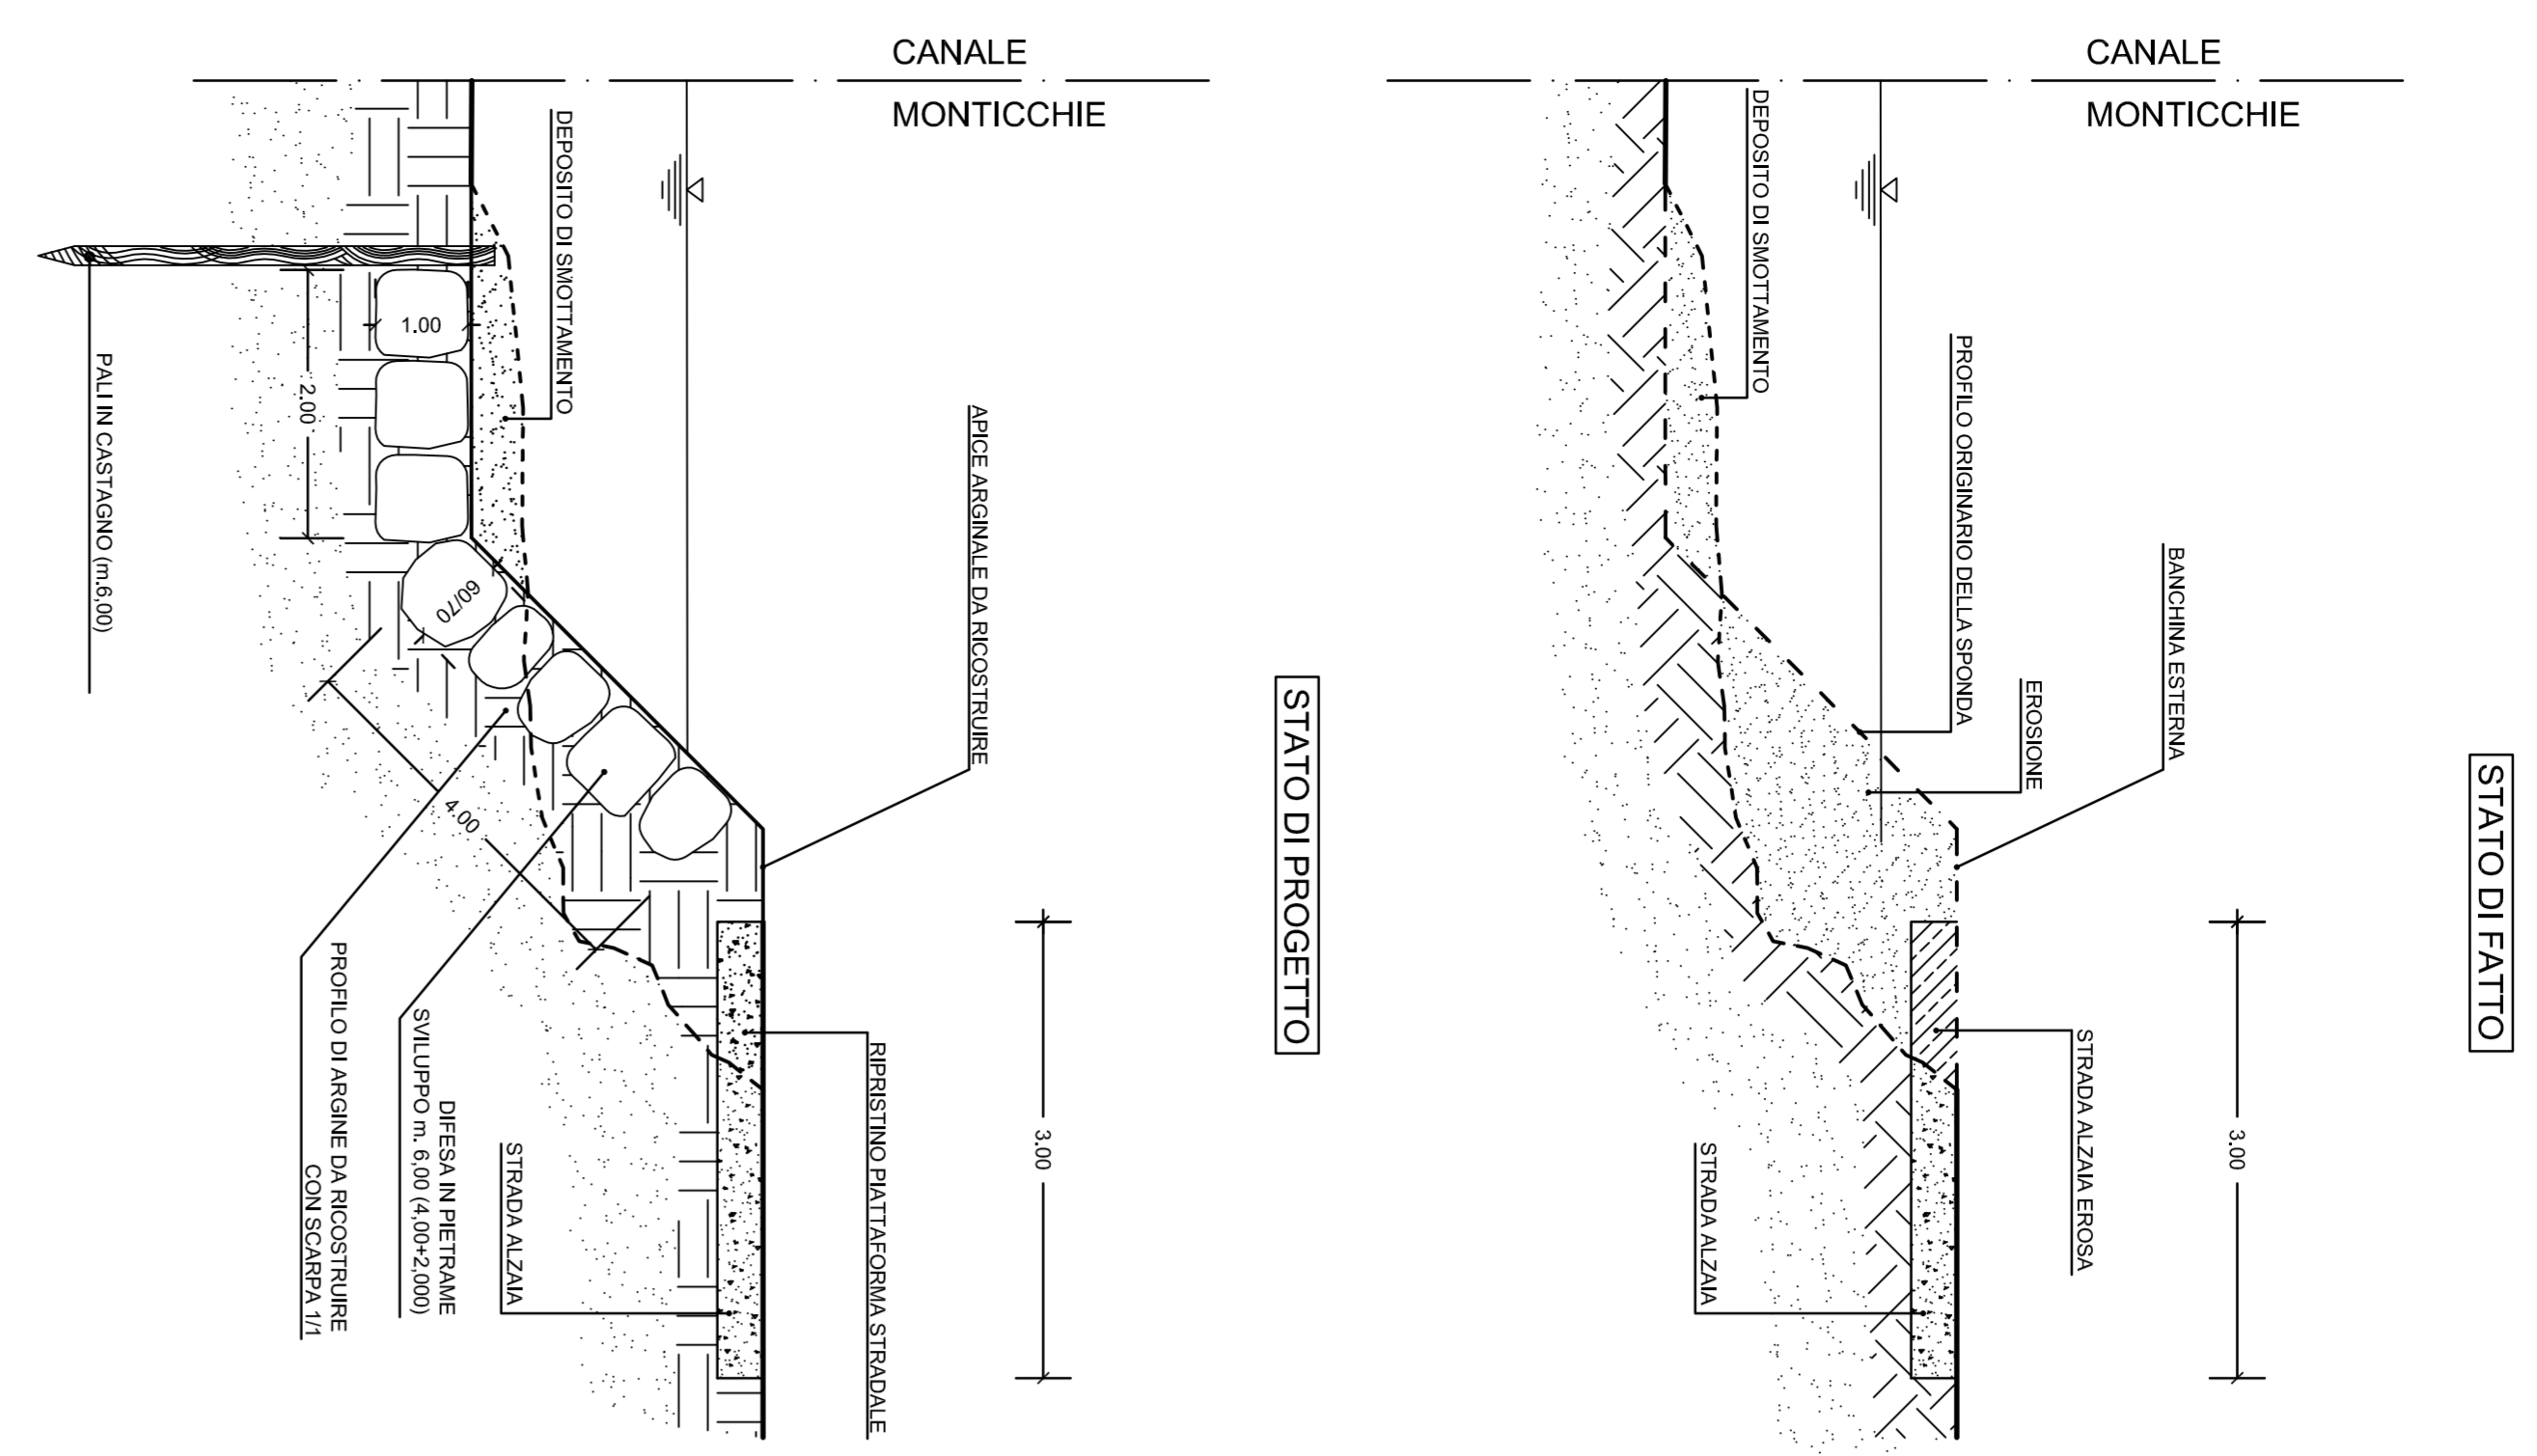


OPERE DI COMPLETAMENTO - CEDIMENTO SPONDALE 2
SPONDA DESTRA CANALE MONTICCHIE SVILUPPO CIRCA ml. 15,00

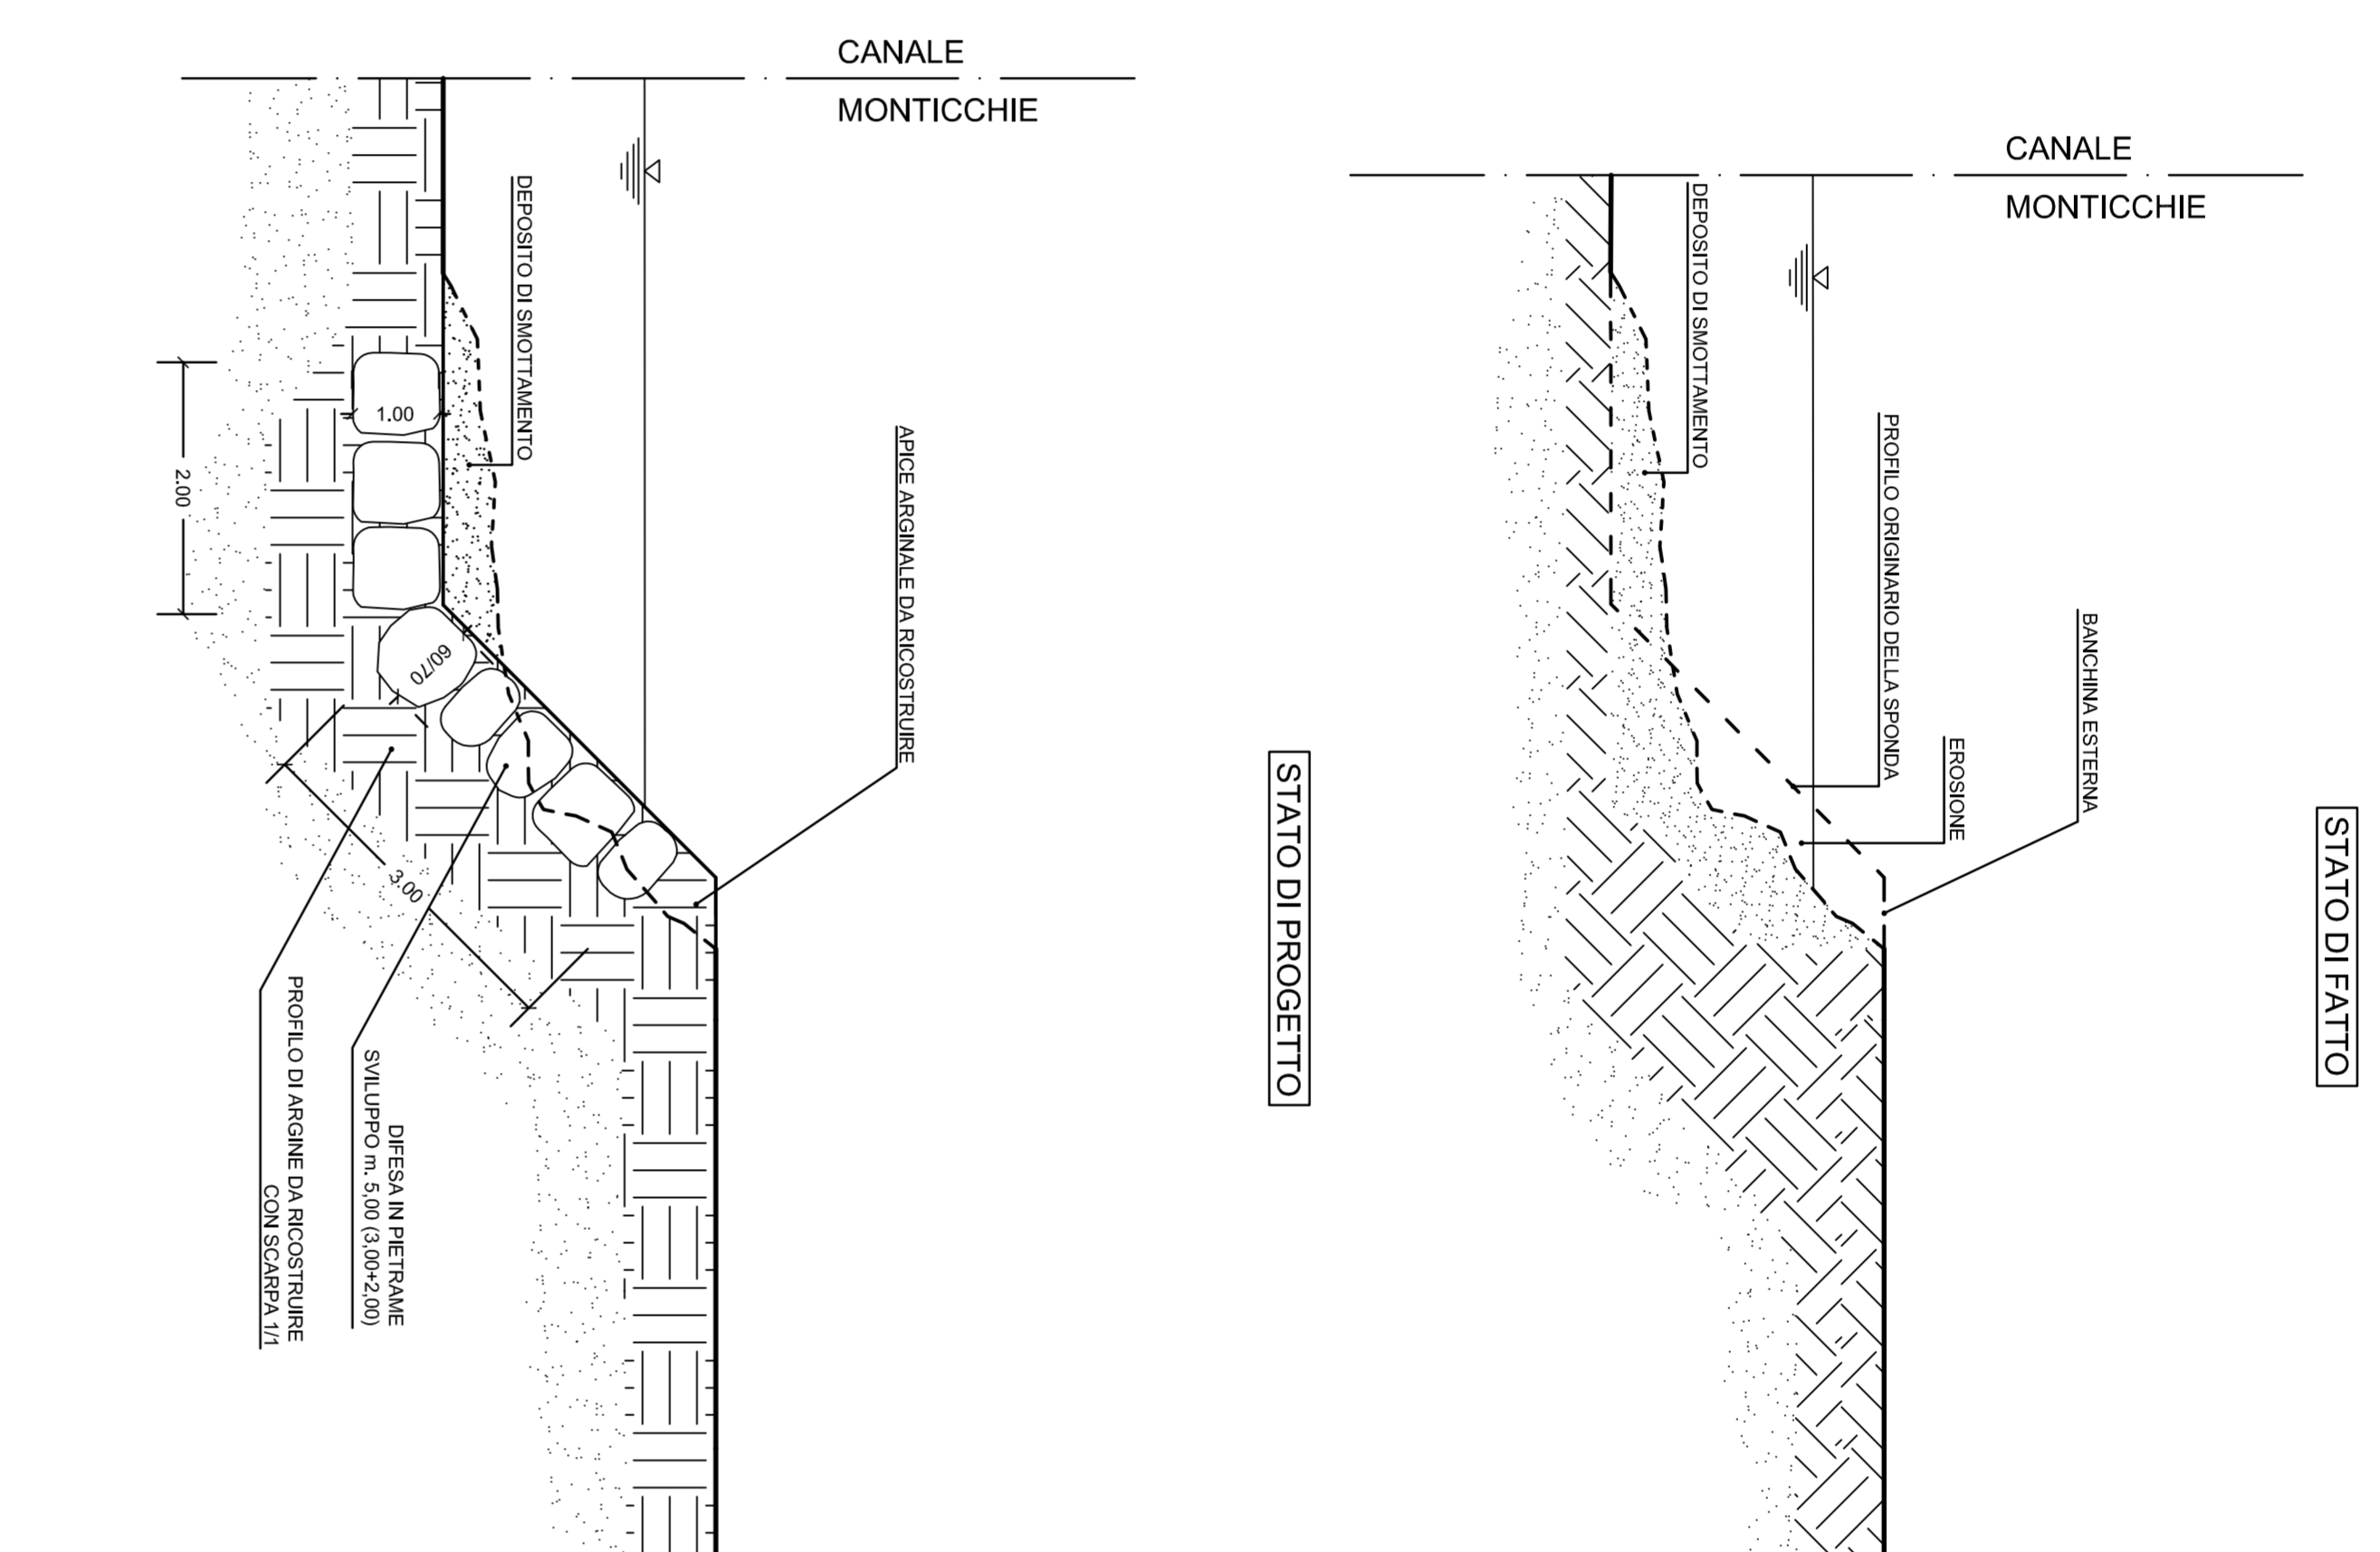


OPERE DI COMPLETAMENTO - CEDIMENTO SPONDALE 3
SPONDA DESTRA CANALE MONTICCHIE SVILUPPO CIRCA ml. 10,00

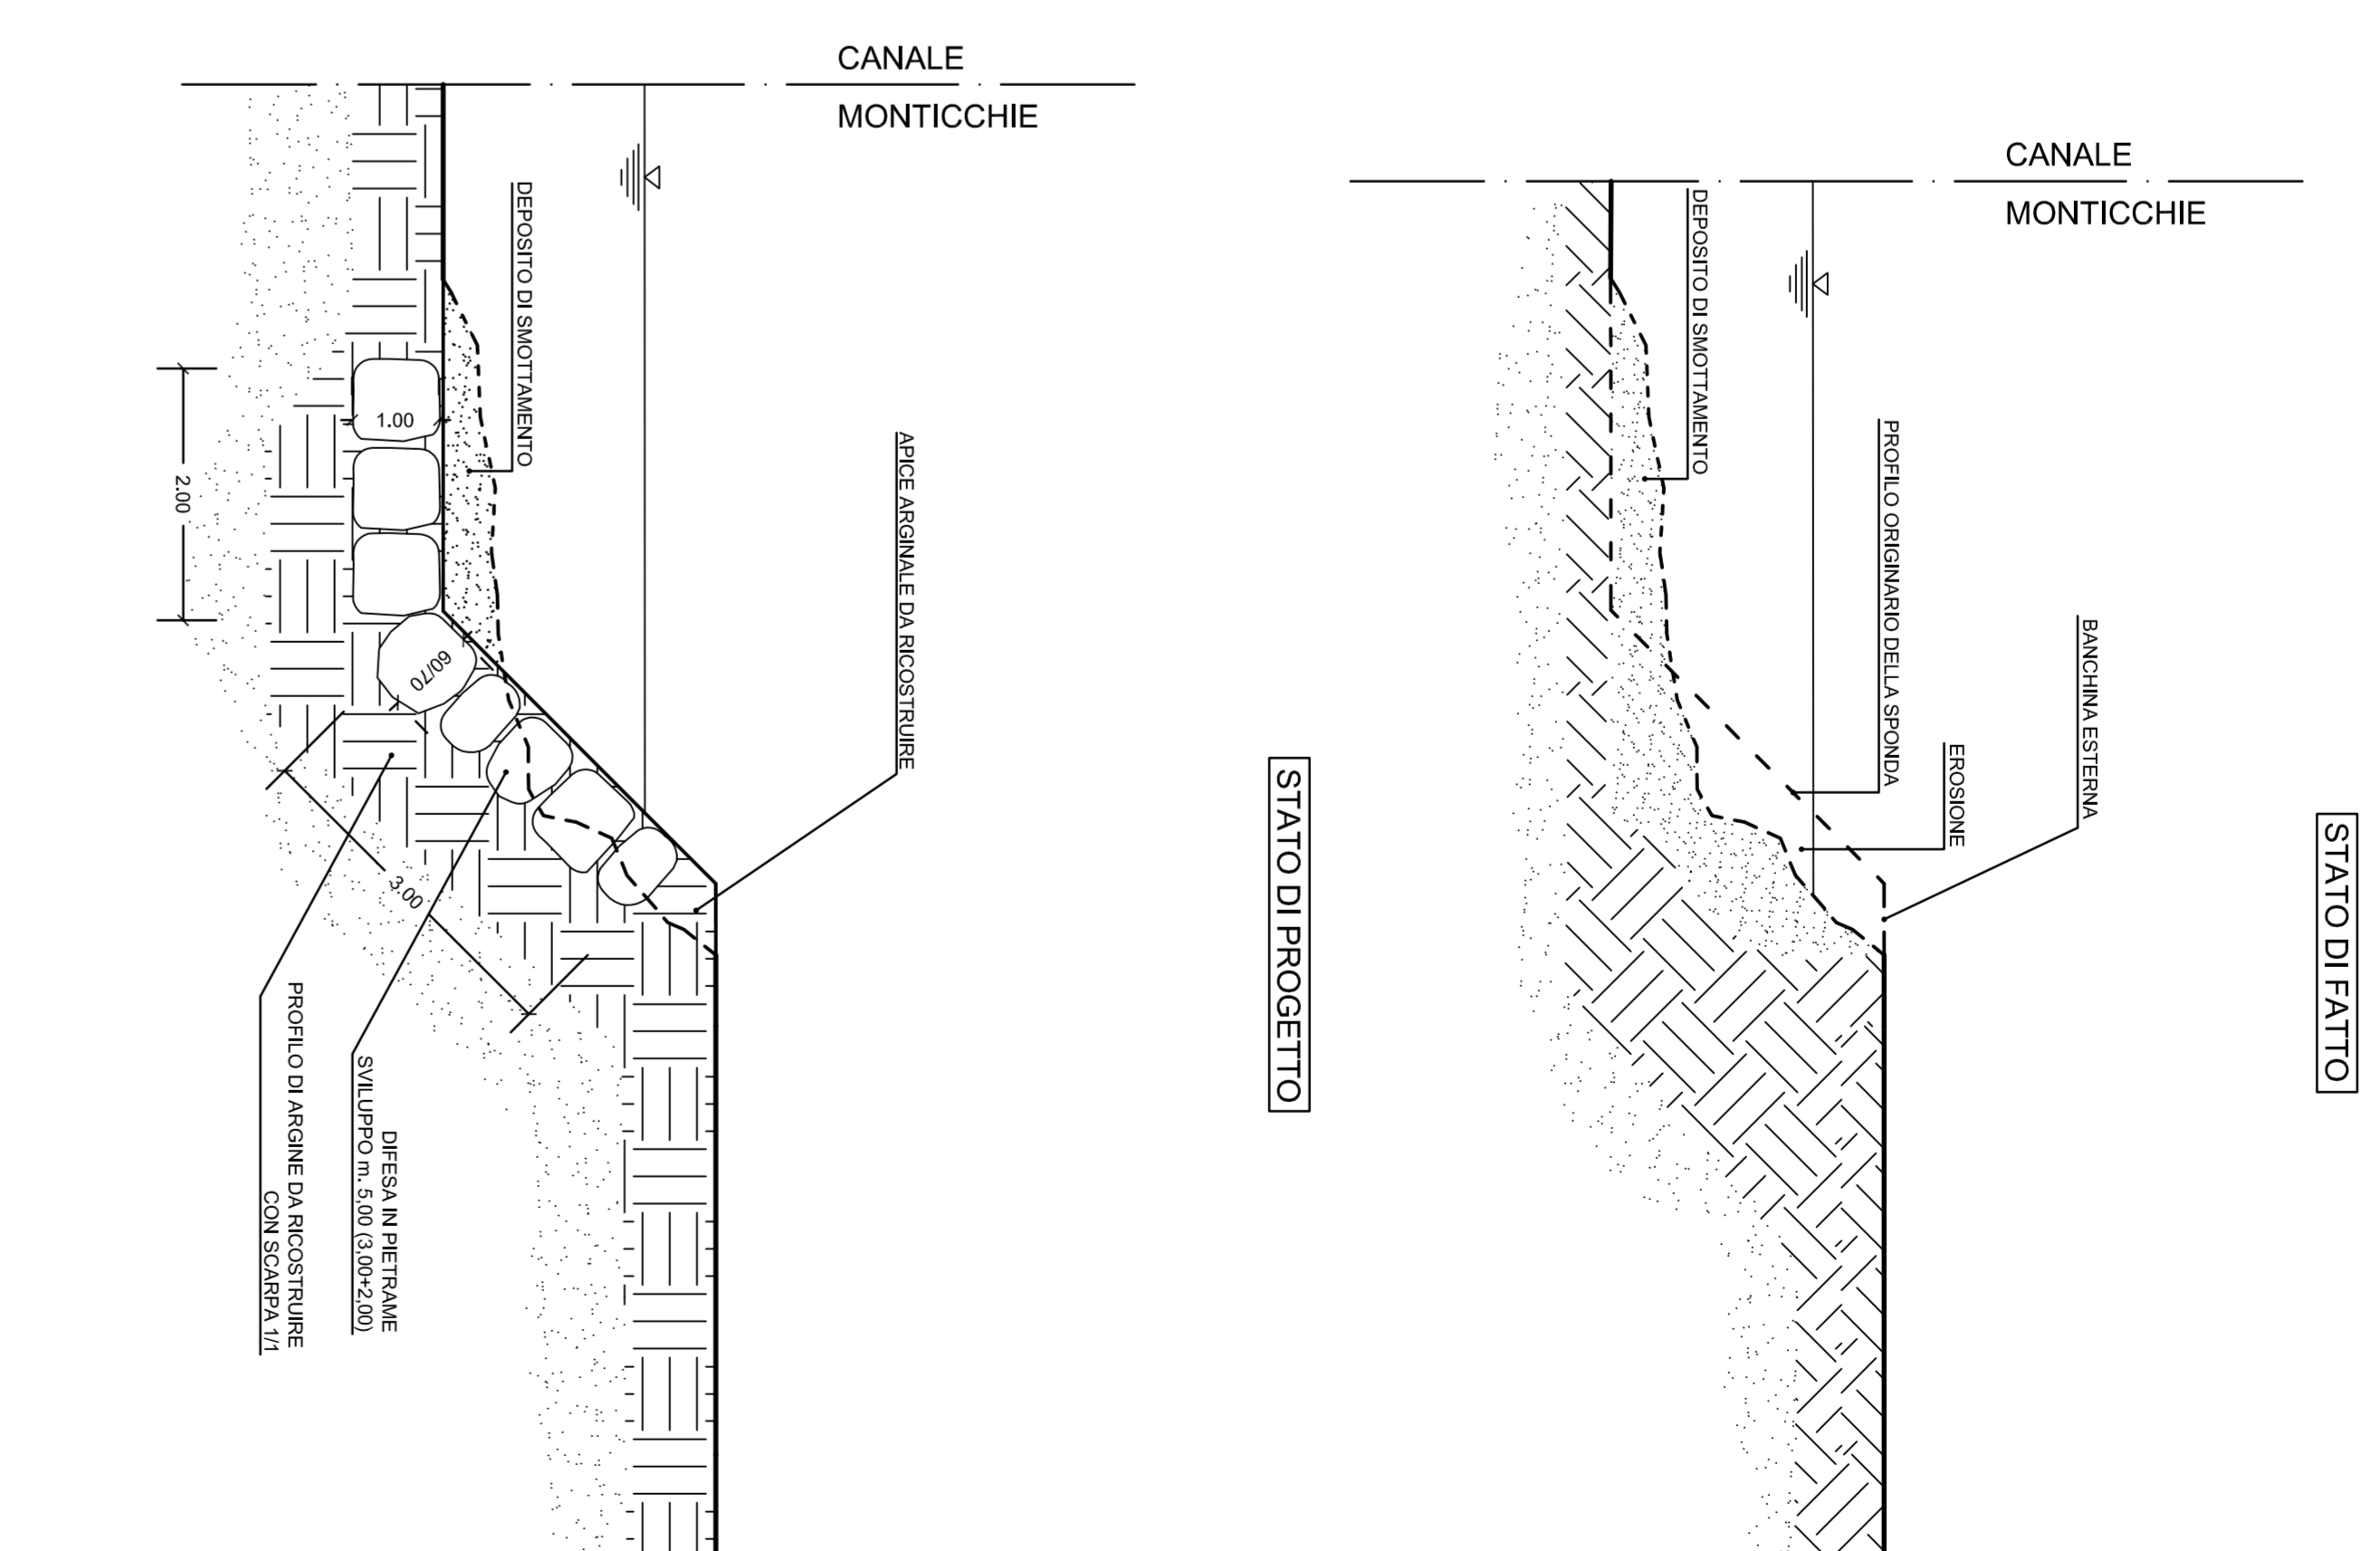

OPERE DI COMPLETAMENTO - RIMOZIONE DEPOSITI
CANALE MONTICCHIE SVILUPPO CIRCA ml. 20,00

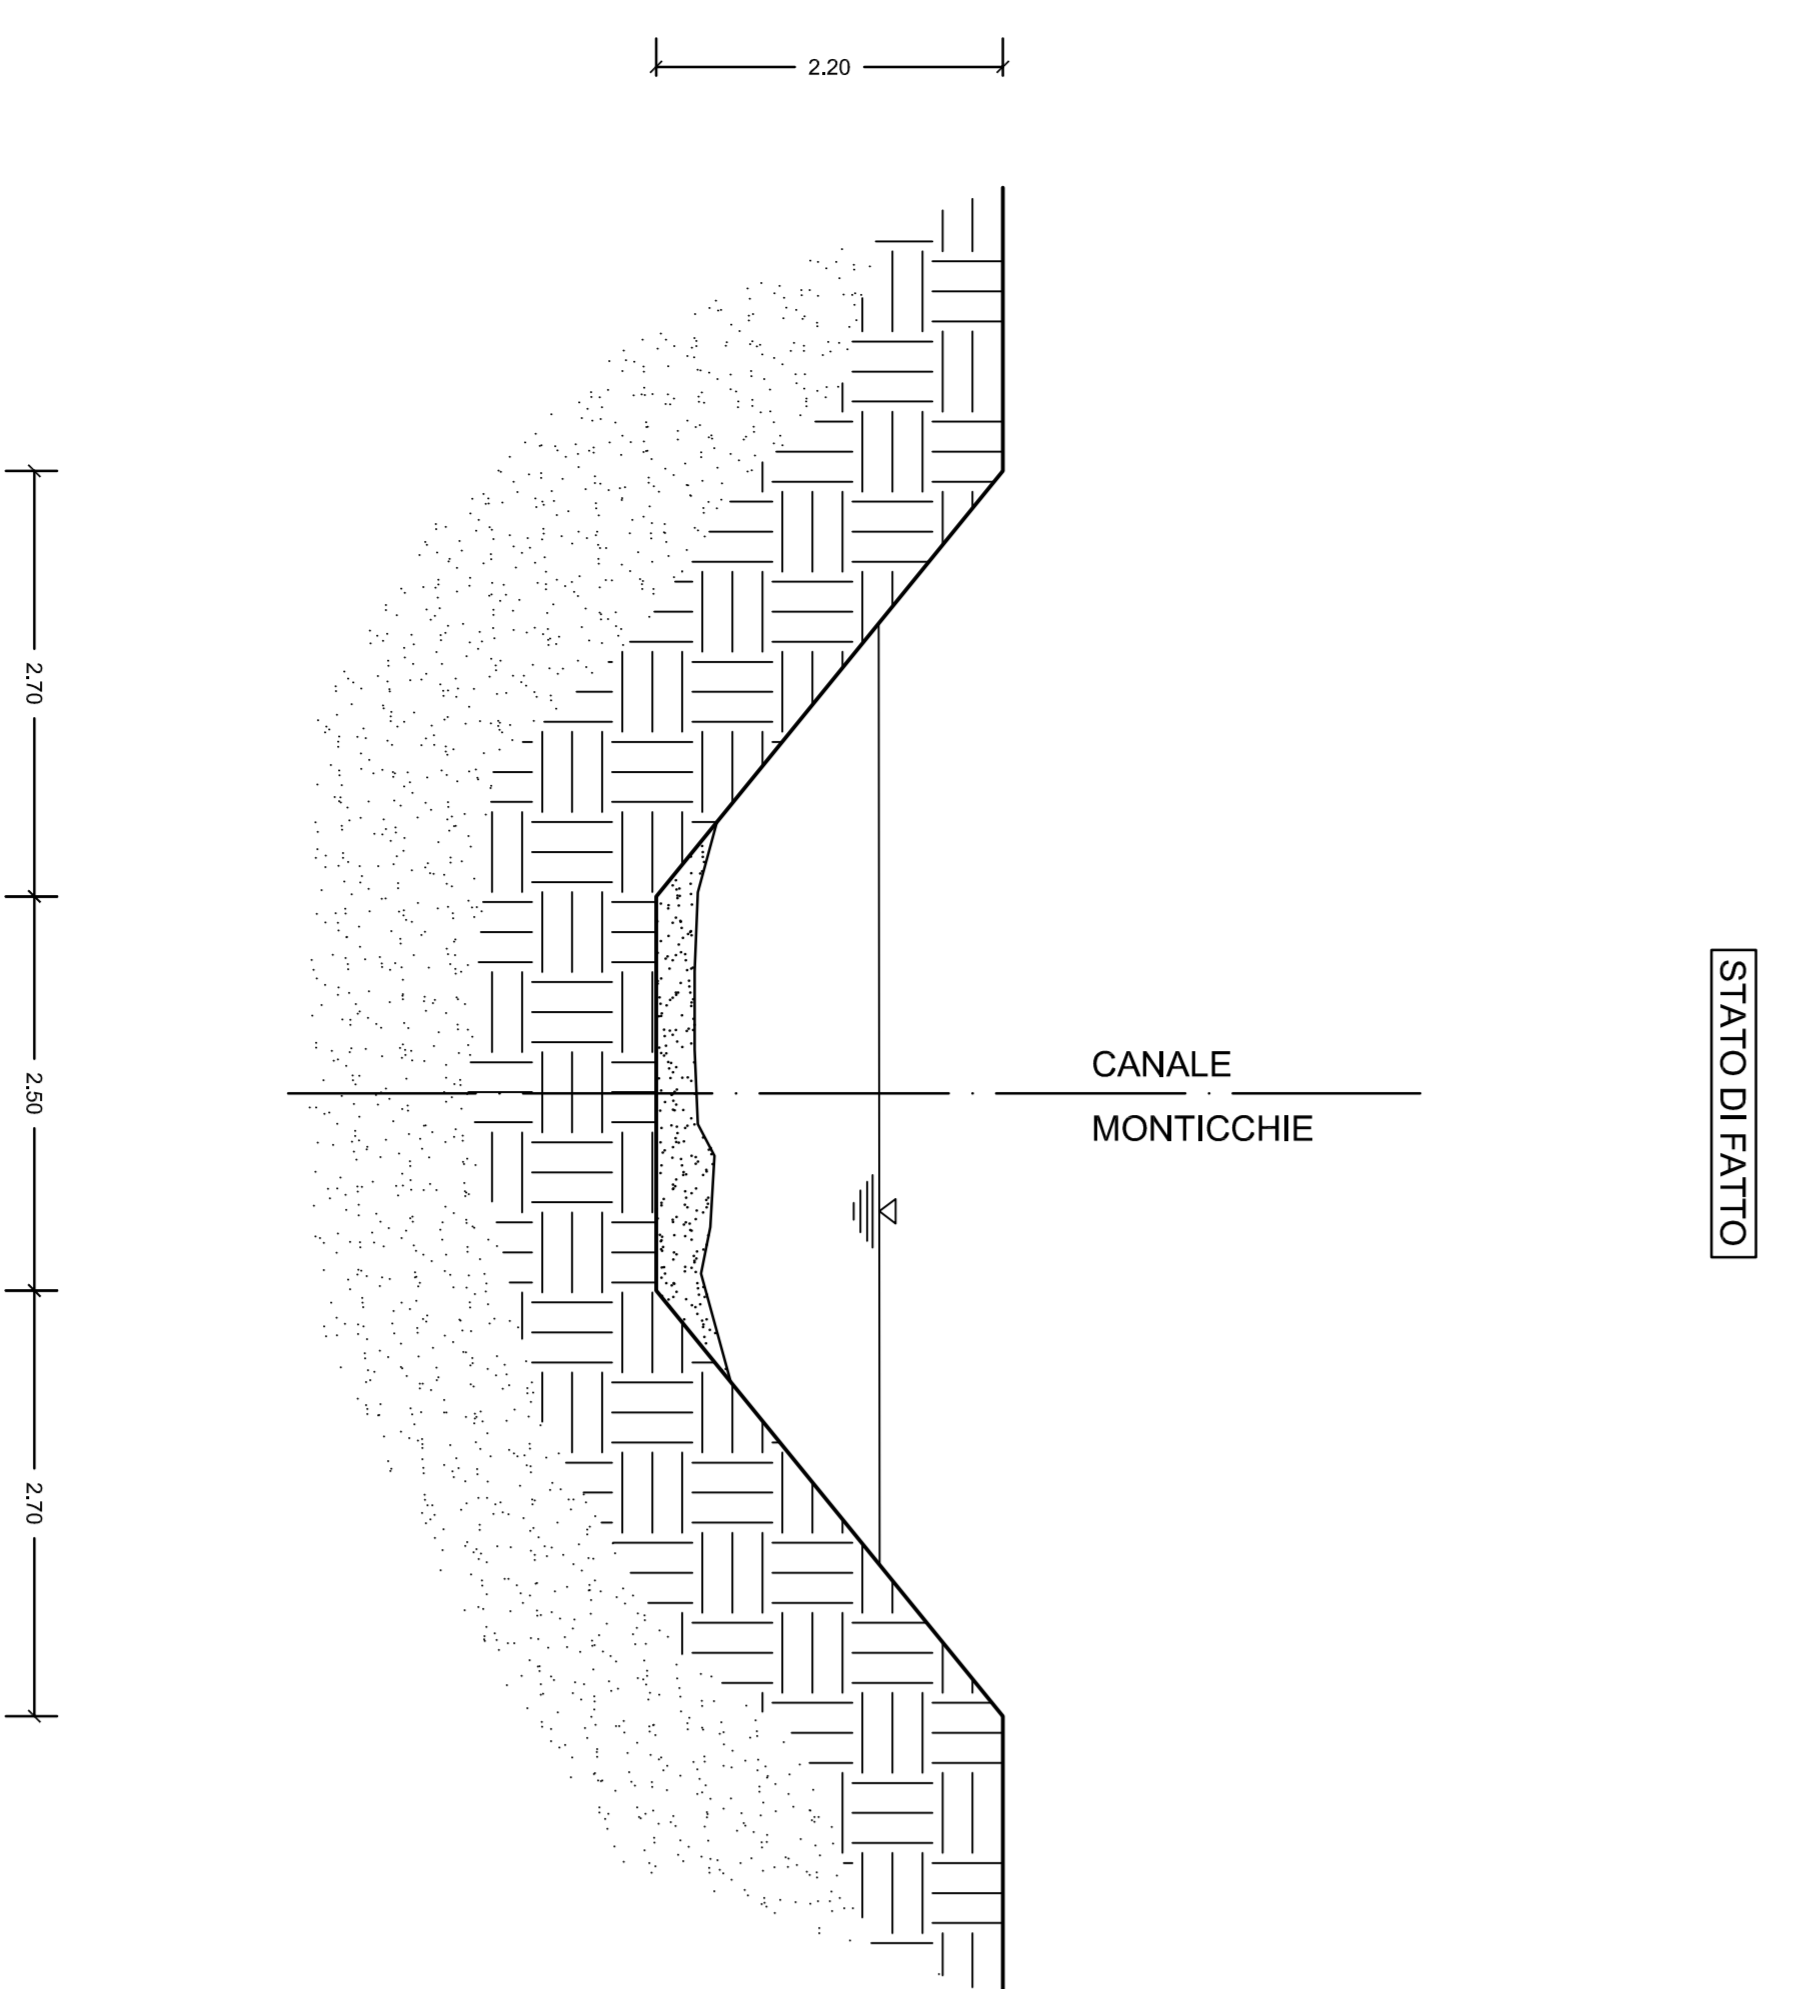

OPERE DI COMPLETAMENTO - DECESPUGLIAMENTO E RIMOZIONE PIANTE
CANALE MONTICCHIE

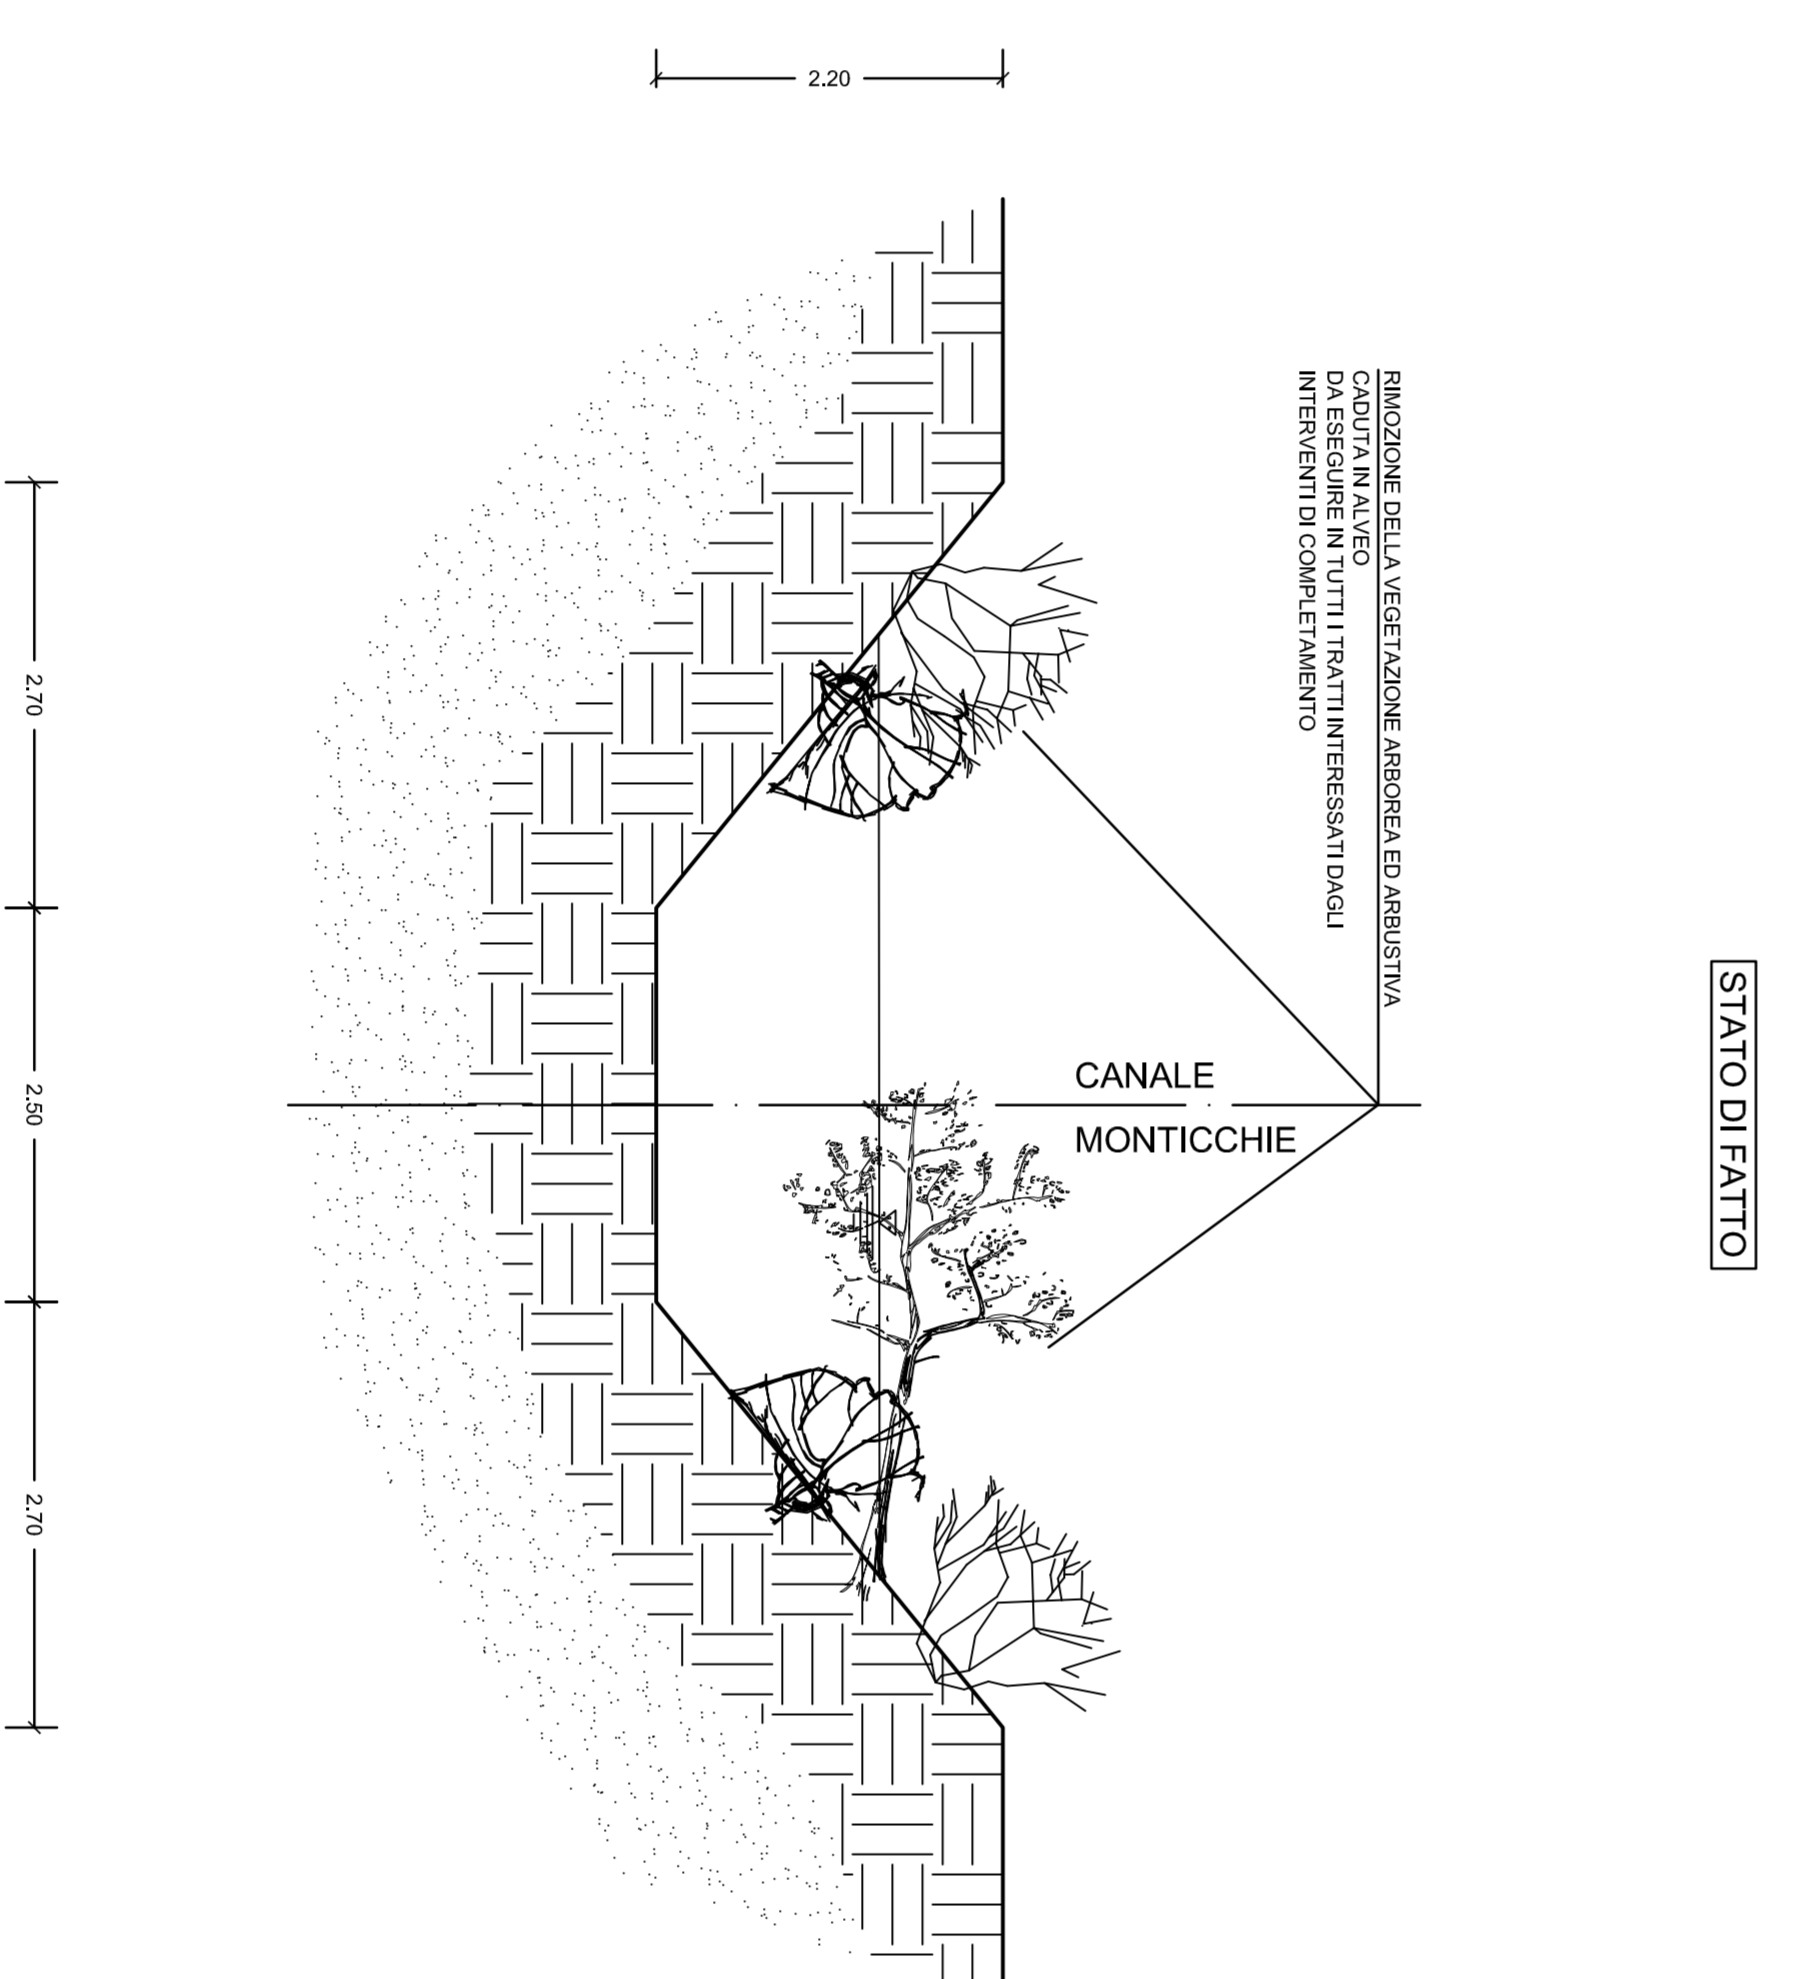

Consorzio Bonifica Murza Bassa Lodigiana

Loce, Via Nino Dall'Orto n°4 - tel. 0371/420189 fax 0371/50389

DECRETO N. 9132 DEL 02/11/2015

PIOGGE ALLUVIONALI
DAL 18 DICEMBRE 2013 AL 04 MARZO 2014
IN PROVINCIA DI LODI

PROGETTO ESECUTIVO

TAV.07 CANALE MONTICCHIE - OPERE DI COMPLETAMENTO

SEZIONI STATO DI FATTO E DI PROGETTO
scala 1:50

Edizione dicembre 2015

Il Presidente
Ettore Grecchi

Il Responsabile del Procedimento
dot. Ing. Marco Chiesa

I Progettisti
dot. Ing. Marco Chiesa - dott. Ing. Giuseppe Mazza