


BACINO 2A

Totale ha suolo urbanizzato: 2.307,16

Classe	Superficie (ha)
SERVIZI LIVELLO SOVRACOMUNALE	249,59
SERVIZI LIVELLO COMUNALE	516,72
RESIDENZA	872,96
USO PRODUTTIVO	319,56
USO COMMERCIALE	20,23
USO POLIFUNZIONALE	190,30
VERDE PRIVATO	42,00
AREE ESTRATTIVE	95,80

Legenda:

- Confini comunali
- Servizi livello sovracomunale
- Servizi livello comunaleshp
- Residenza
- Uso produttivo
- Uso commerciale
- Verde privato
- Aree estrattive
- Uso polifunzionale
- Bacino 3a

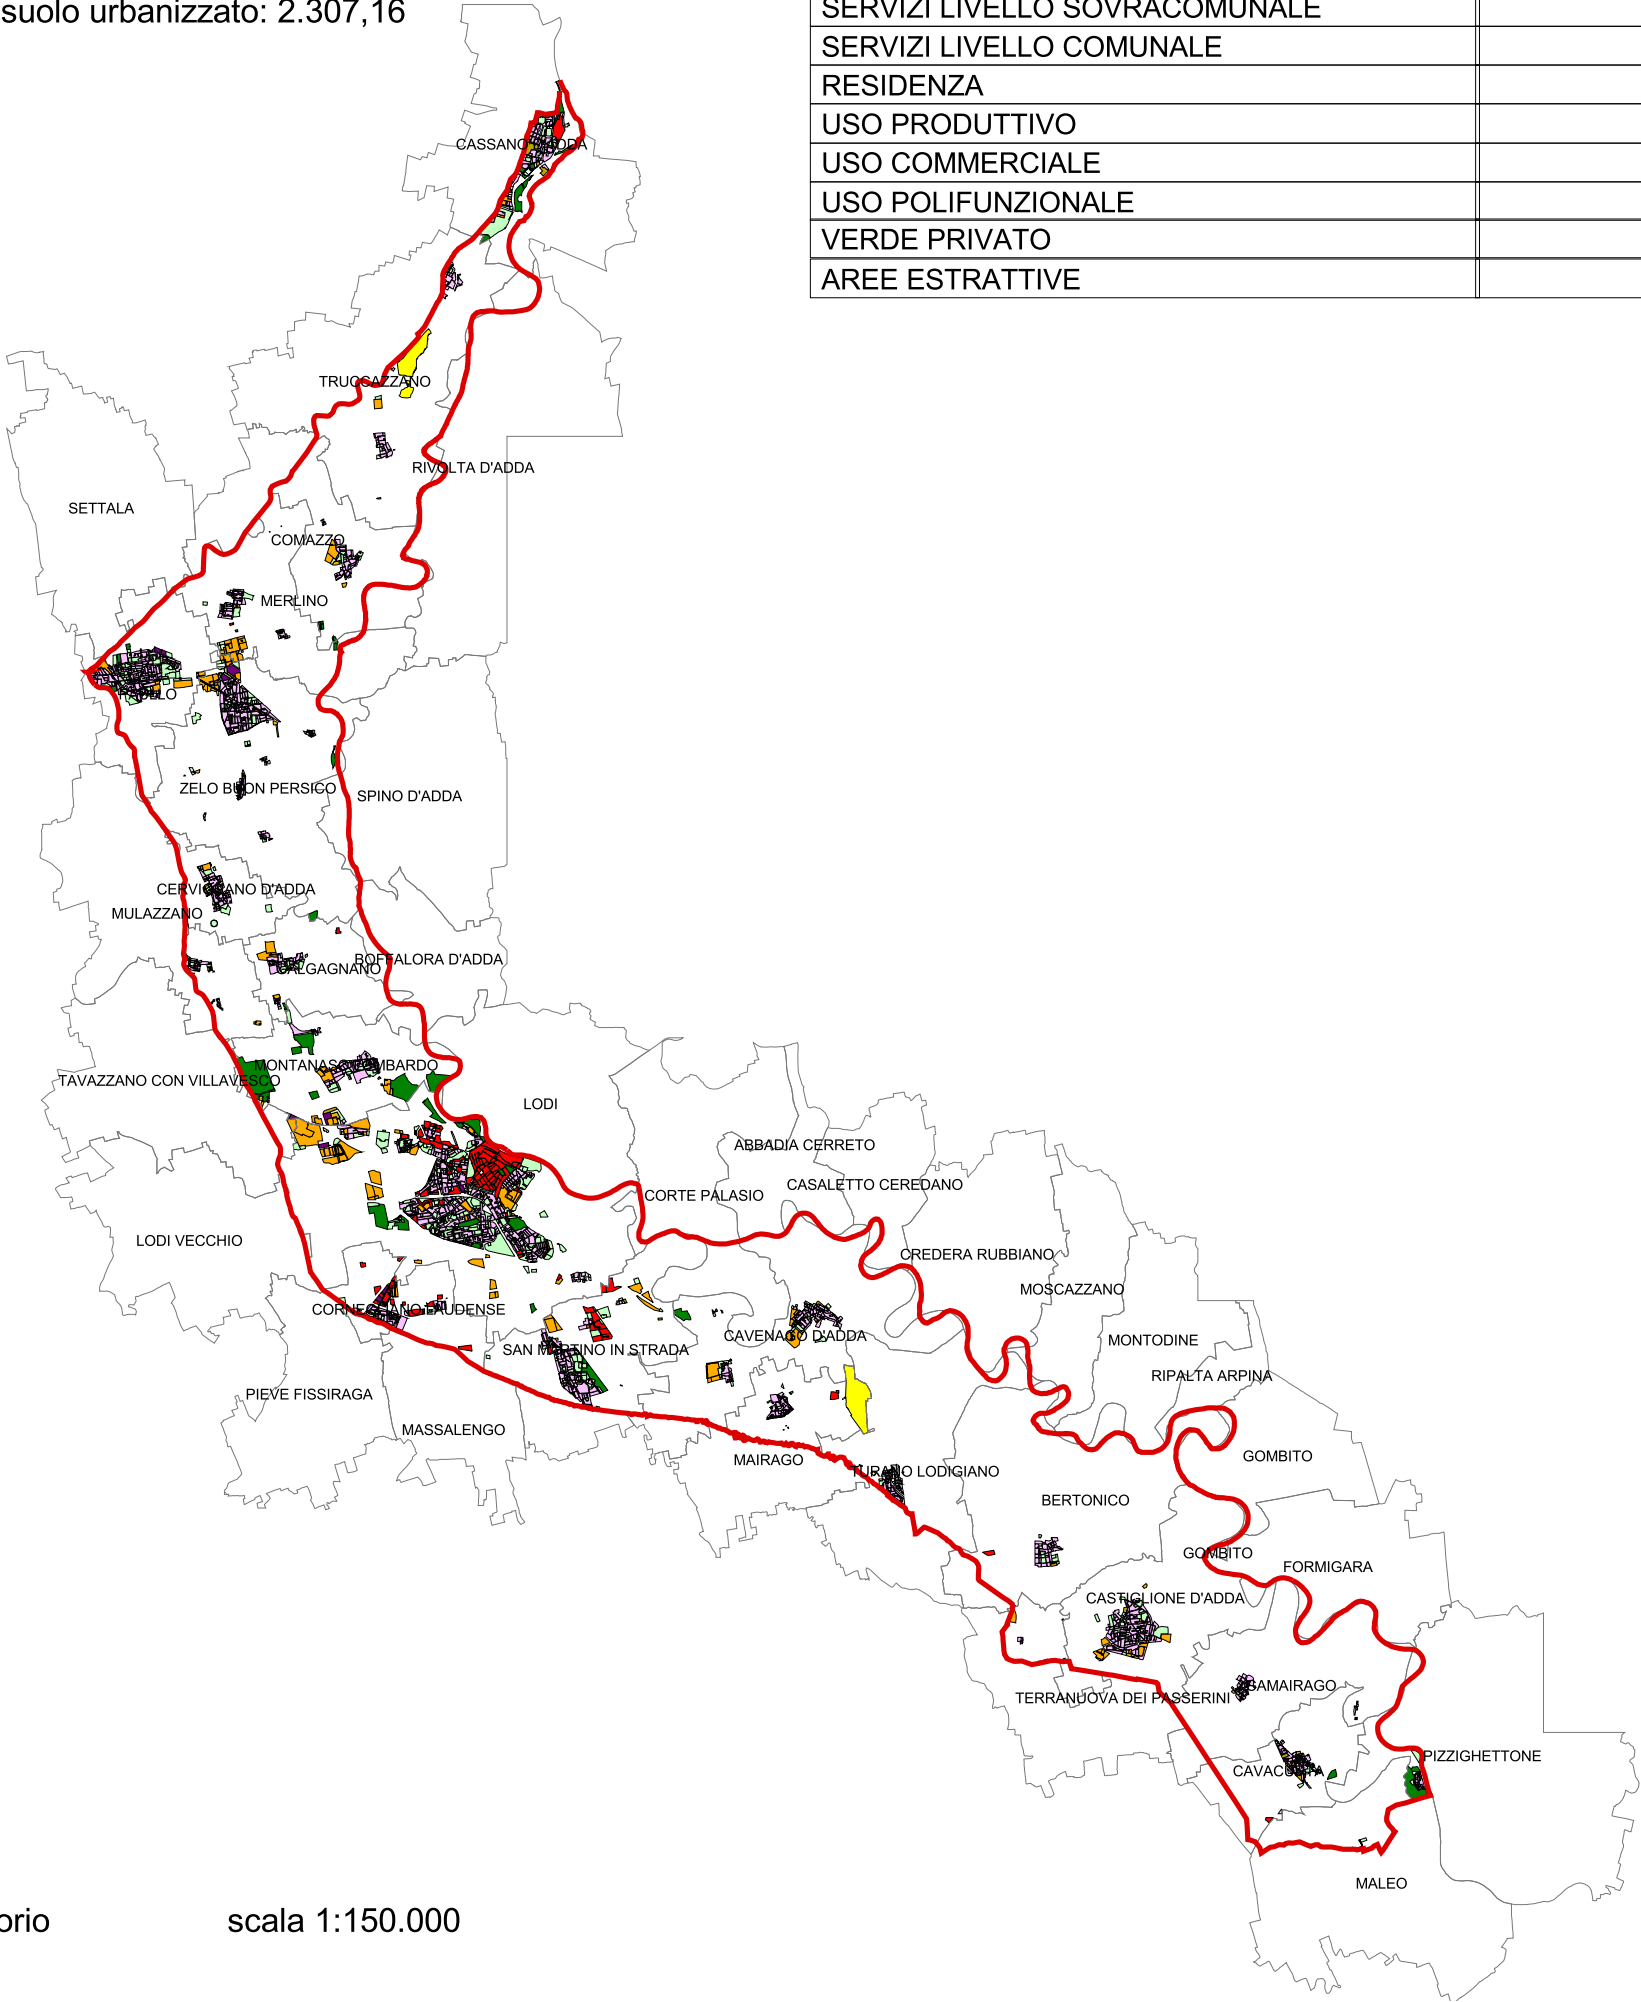

Planimetria del territorio scala 1:150.000



Planimetria di riferimento scala 1:500.000