


# BACINO 1A

Totale ha suolo urbanizzato: 242,25

Classe	Superficie (ha)
SERVIZI LIVELLO SOVRACOMUNALE	1,92
SERVIZI LIVELLO COMUNALE	0,55
RESIDENZA	88,49
USO PRODUTTIVO	111,13
USO COMMERCIALE	5,90
USO POLIFUNZIONALE	24,18
VERDE PRIVATO	10,08

Legenda:

- Confini comunali
- Servizi livello sovracomunale
- Servizi livello comunaleshp
- Residenza
- Uso produttivo
- Uso commerciale
- Verde privato
- Uso polifunzionale
- Bacino 3a

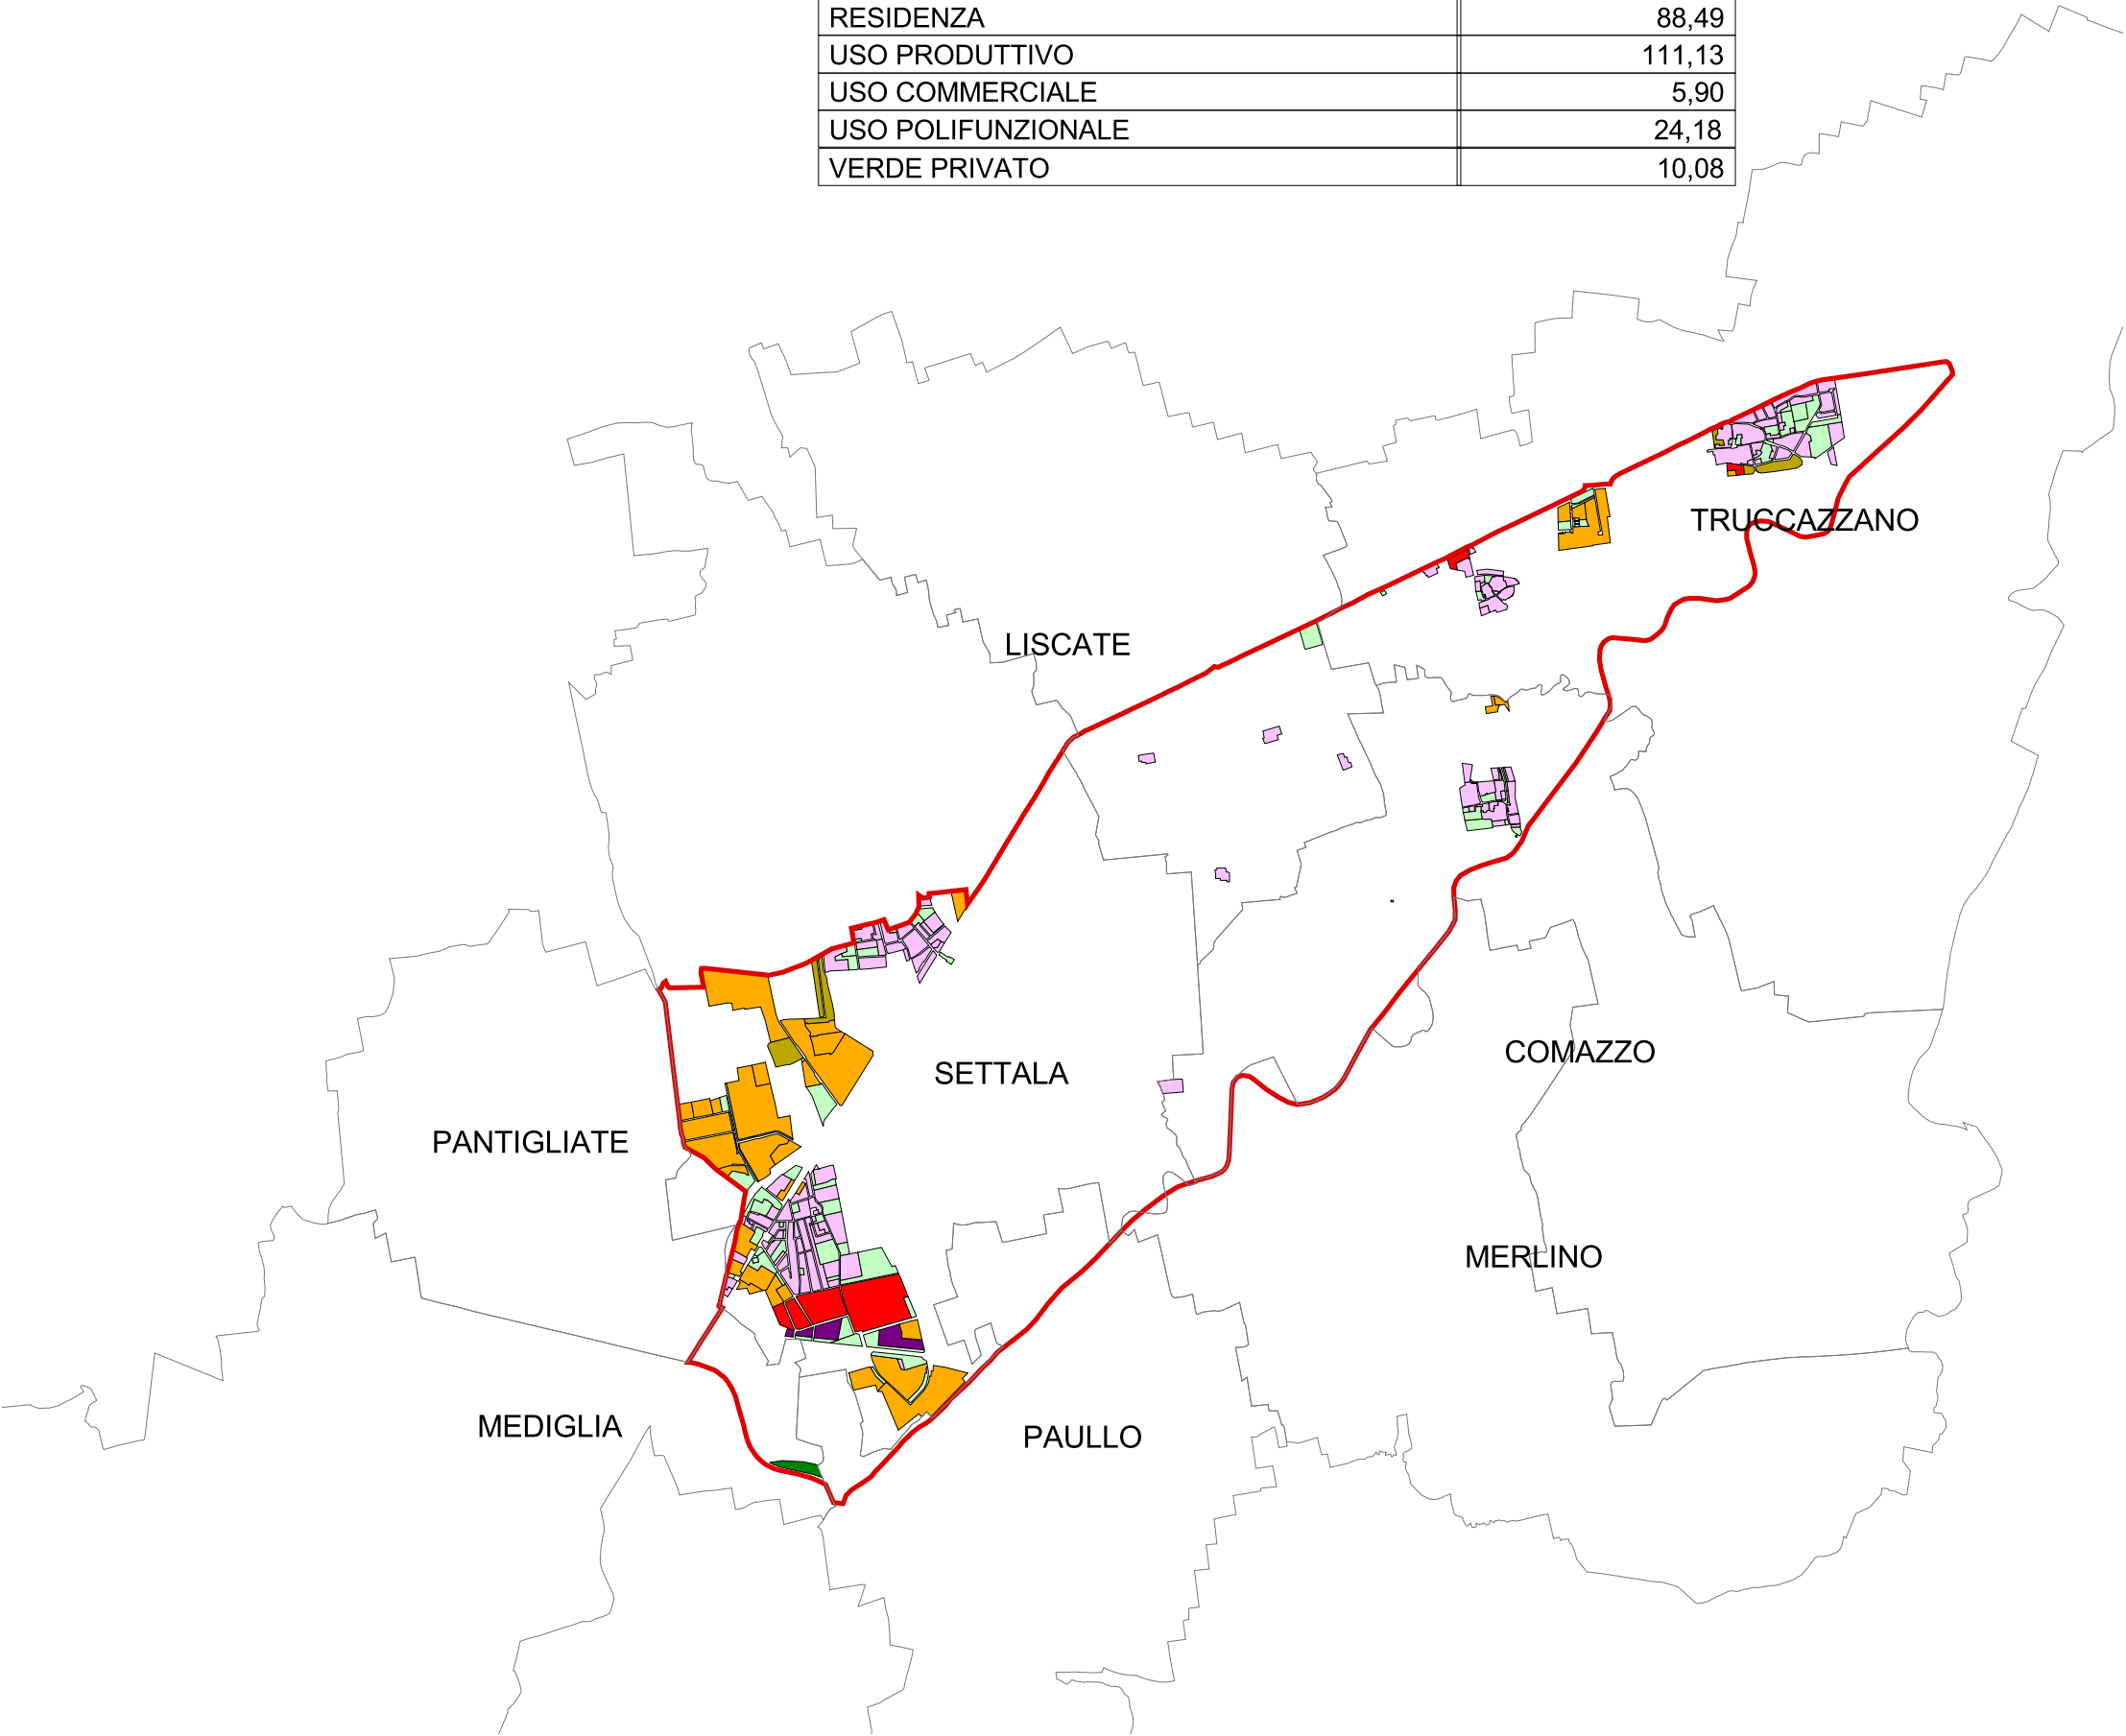

Planimetria del territorio      scala 1:50.000

Planimetria di riferimento      scala 1:500.000