


BACINO 1B

Totale ha suolo urbanizzato: 2065,54

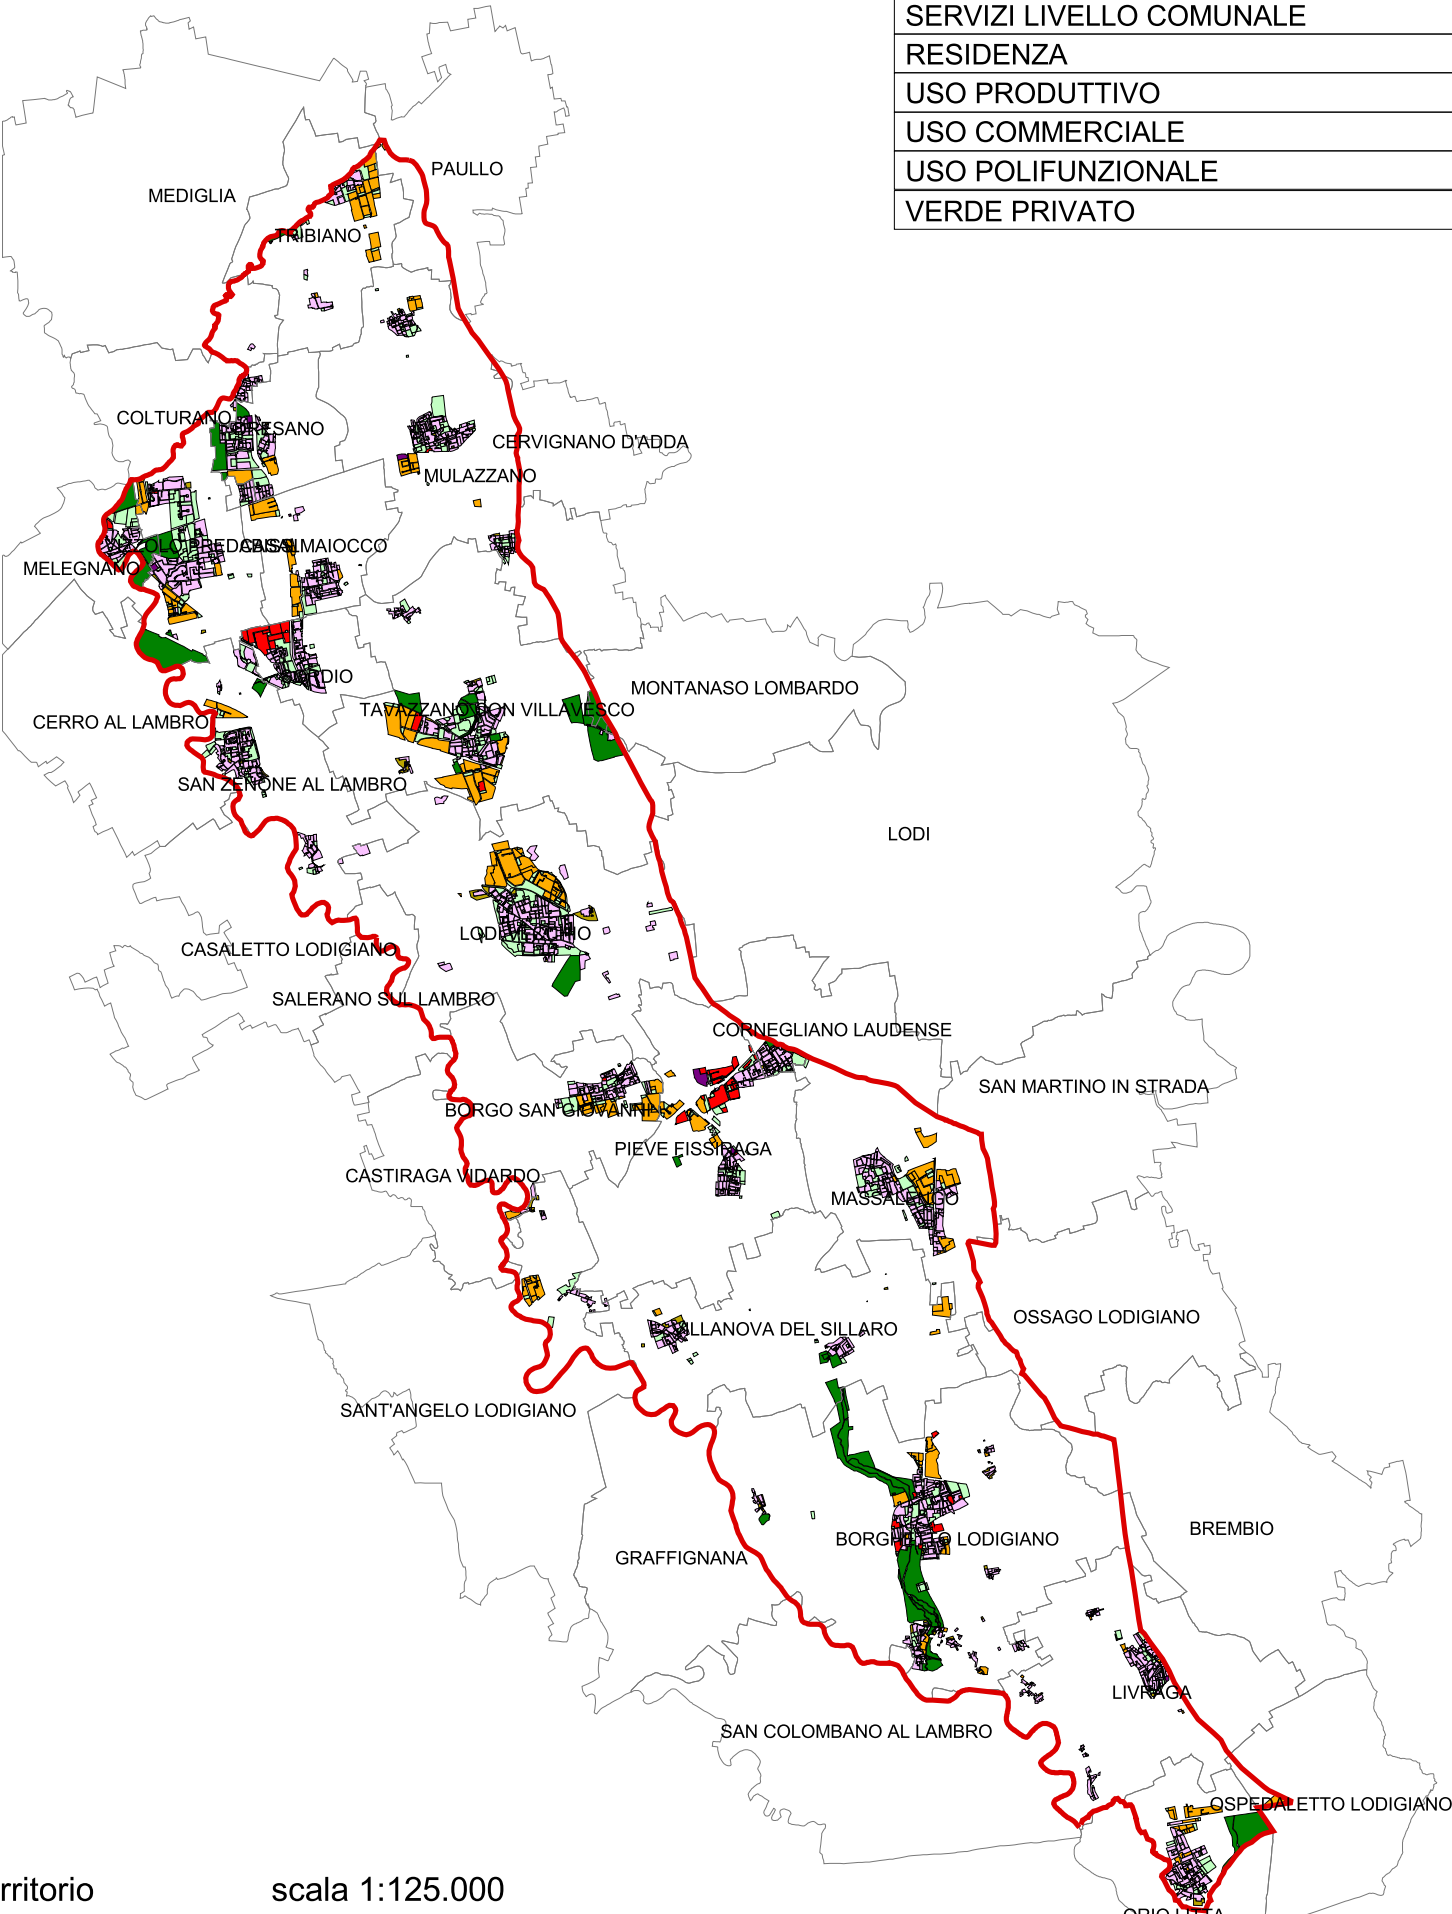


Classe	Superficie (ha)
SERVIZI LIVELLO SOVRACOMUNALE	347,28
SERVIZI LIVELLO COMUNALE	410,88
RESIDENZA	804,57
USO PRODUTTIVO	395,88
USO COMMERCIALE	9,13
USO POLIFUNZIONALE	65,45
VERDE PRIVATO	32,35

Legenda:

- Confini comunali
- Servizi livello sovracomunale
- Servizi livello comunale
- Residenza
- Uso produttivo
- Uso commerciale
- Verde privato
- Uso polifunzionale
- Bacino 3a

Planimetria del territorio scala 1:125.000

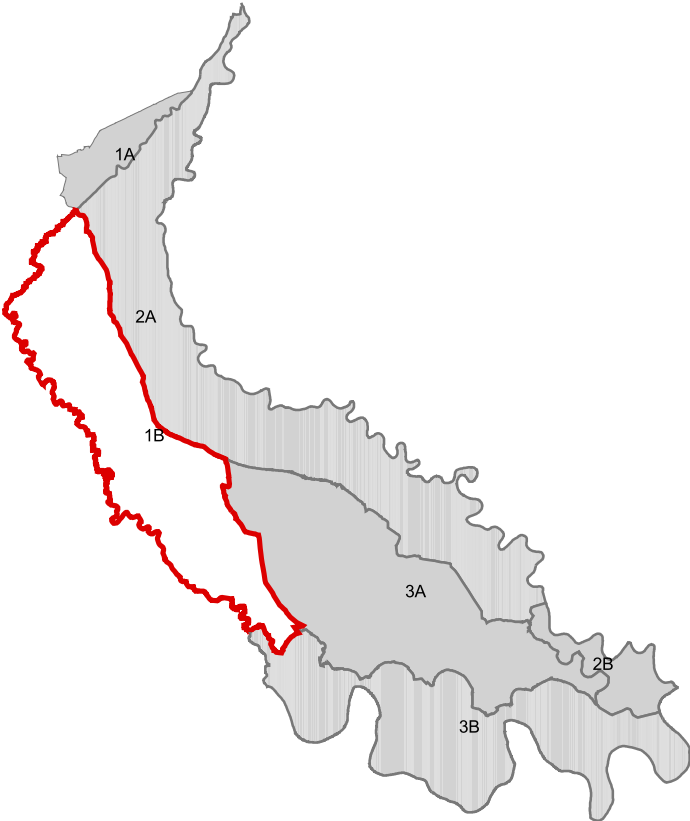

Planimetria di riferimento scala 1:500.000