Sezione 01
progr. 0+006

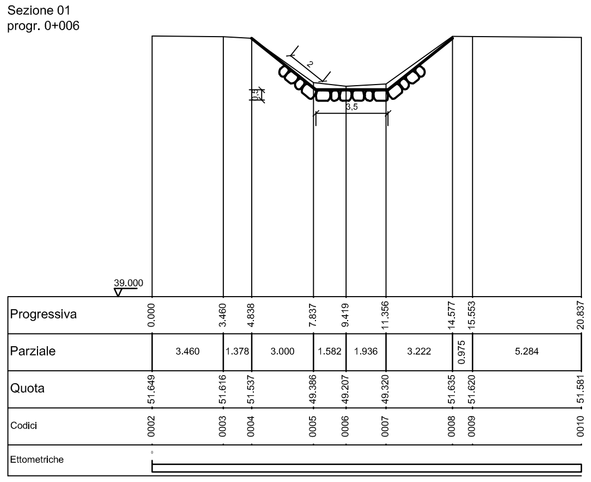

Sezione 02
progr. 0+256

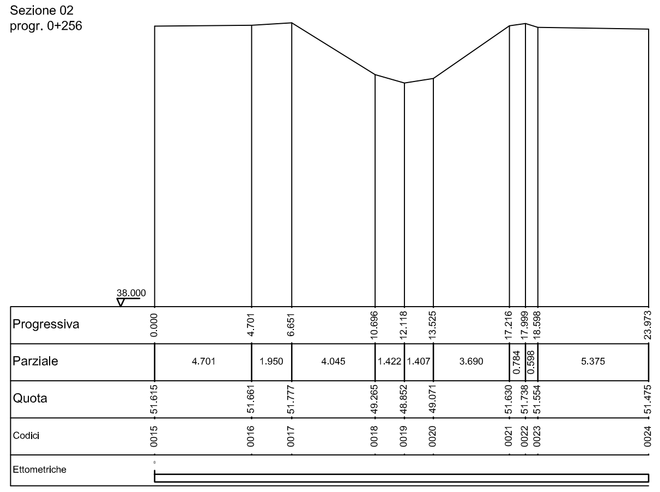

Sezione 03
progr. 0+720

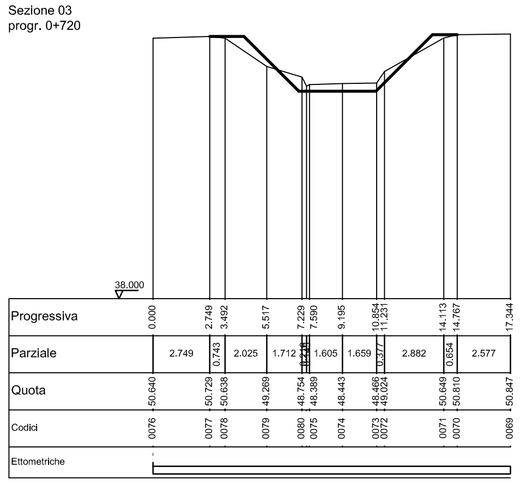

Sezione 04
progr. 0+960

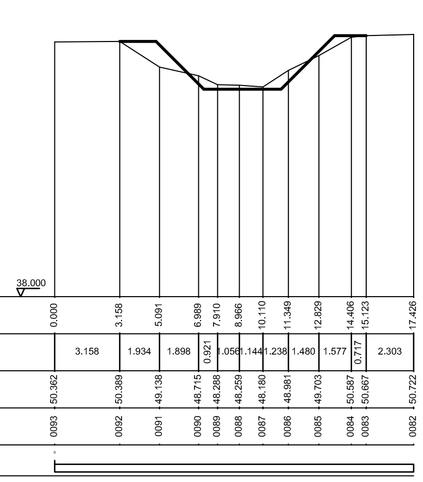

Sezione 05
progr. 1+057

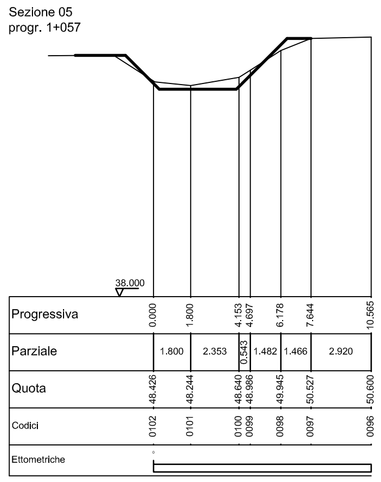

Sezione 06
progr.1+818

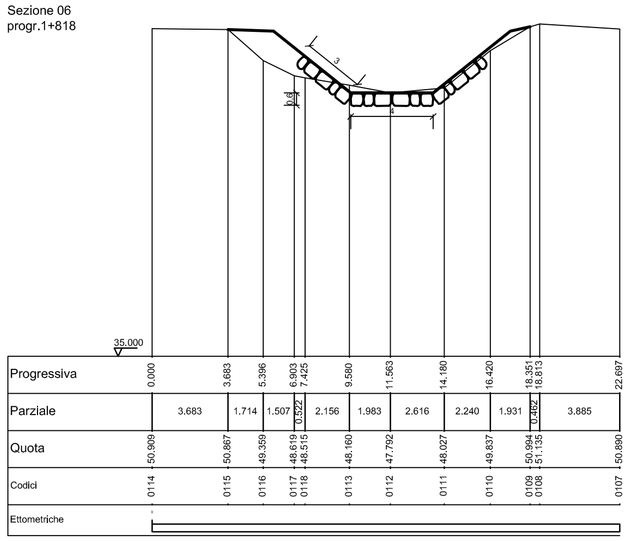

Sezione 07
progr. 2+075

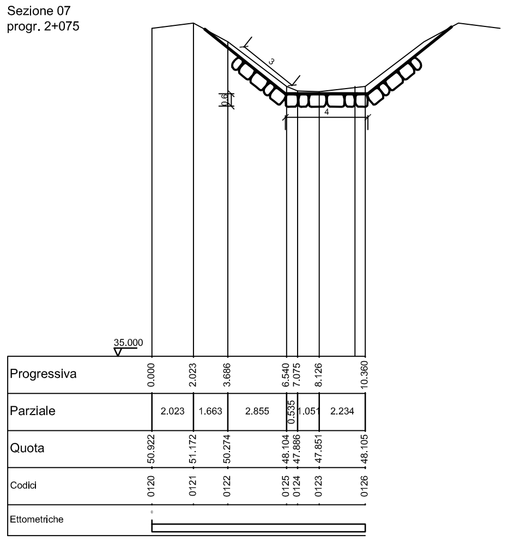

Sezione 08
progr. 2+445

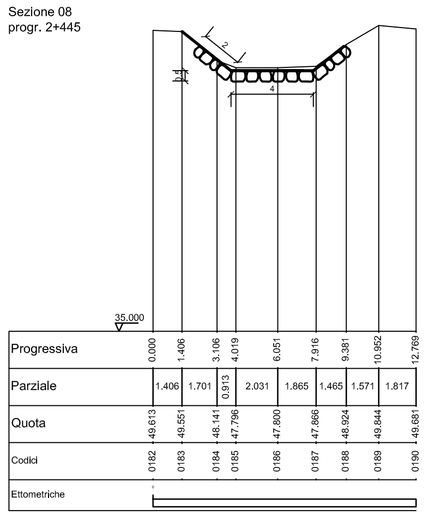

Sezione 09
progr. 2+467

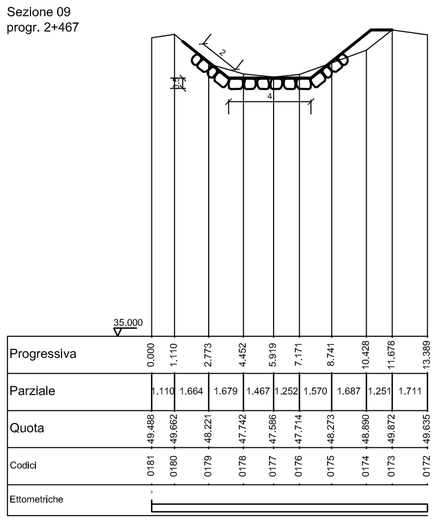

Sezione 10
progr. 3+310

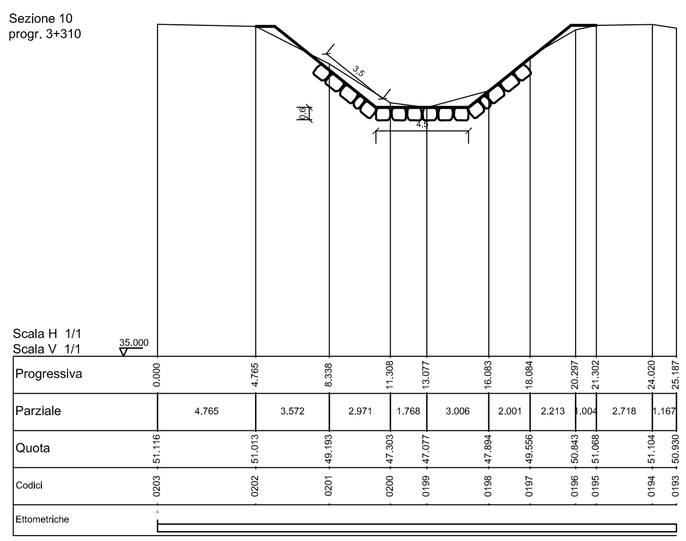

Sezione 11
progr. 4+560

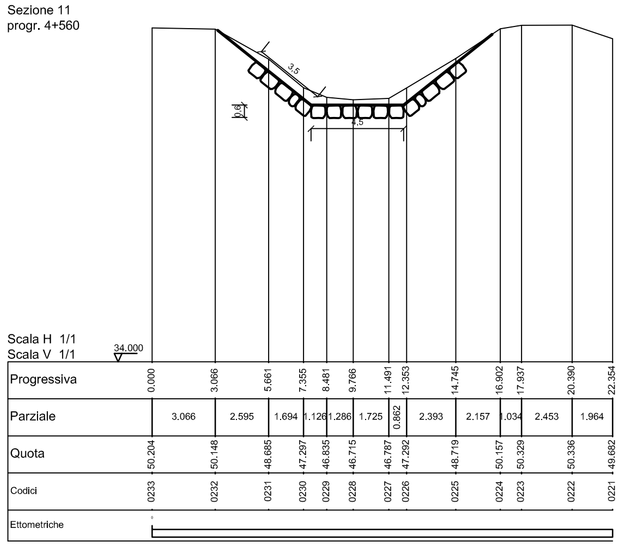

Sezione 12
progr. 6+635

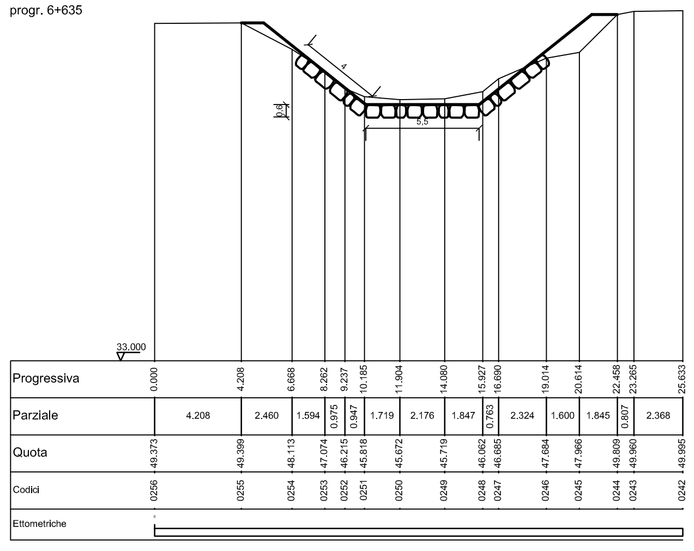

Sezione 13
progr. 7+670

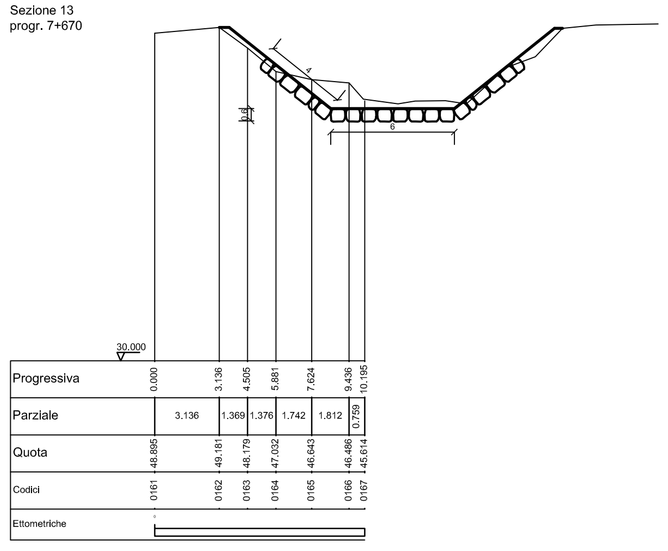

Sezione 14
progr. 7+945

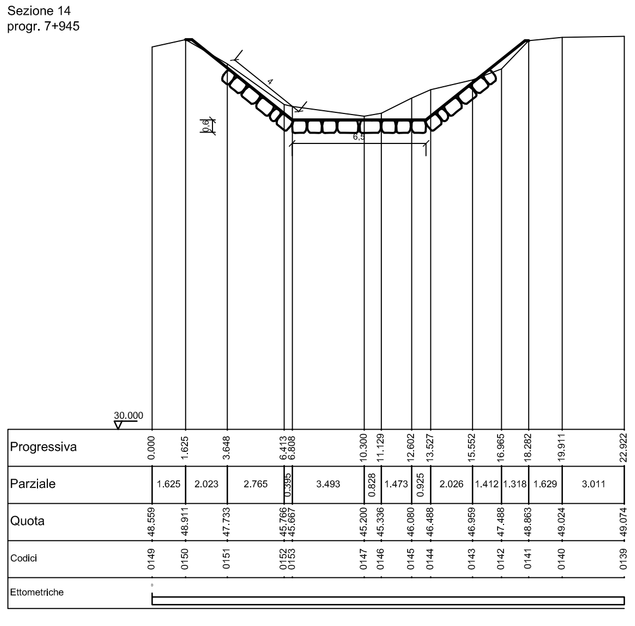

Sezione 15
progr. 7+985

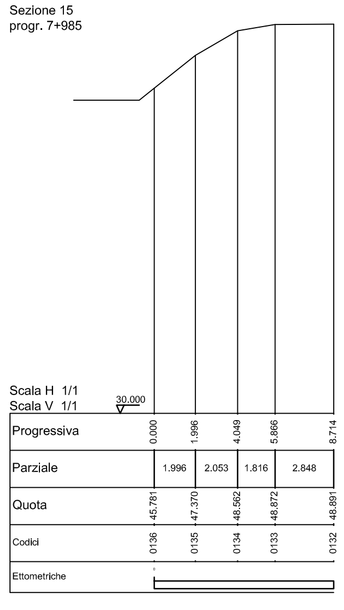

CONSORZIO BONIFICA MUZZA BASSA LODIGIANA

Commissario Delegato per l'attuazione dei primi interventi urgenti di protezione cicile conseguenti alle eccezionali avversità atmosferiche che hanno colpito il territorio della Regione Lombardia nei giorni dal 11 al 22 novembre 2014 (OCDPC 03/03/2015 N. 226)
Intervento 34E - Allegato E - scheda rasda n° 19178

RIPRISTINO DELLA FUNZIONALITA' E DELLA SICUREZZA DEL CANALE GENERALE DI BONIFICA ANCONA MEDIANTE RICOSTRUZIONE DELLA SICUREZZA STATICA DELLE RIVE E DELLE ALZAIE E LA DIFESA DAI FENOMENI DI EROSIONE E SCALZAMENTO AL PIEDE CON LA RICOSTRUZIONE DEL CORRETTO PROFILO DI SPONDA E POSA DI PIETRAME DI TIPO REZZATO

PROGETTO ESECUTIVO

TAV .07 SEZIONI TRASVERSALI DI PROGETTO

Scala 1:200

Edizione
Luglio 2016

Il Presidente
Ettore Grecchi

Il Responsabile del Procedimento
Dott. Ing. Marco Chiesa

I Progettisti
Dott. Ing. Marco Chiesa - Dott. Ing. Andrea Mazzi