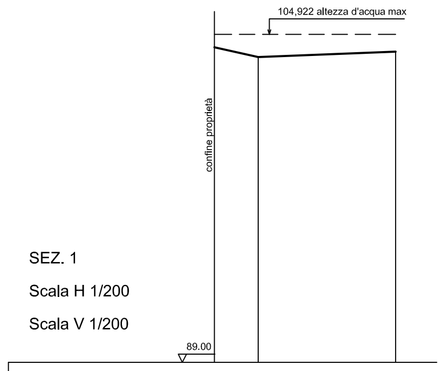


SEZ. 1
Scala H 1/200
Scala V 1/200

| | | | | |
|---|---|---|---|---|
| Codice | | | | |
| Progressiva | 0.000 | 2.124 | | 8.799 |
| Parziale | | 2.124 | 6.675 | |
| Quota | 104.295 | 103.824 | | 104.081 |

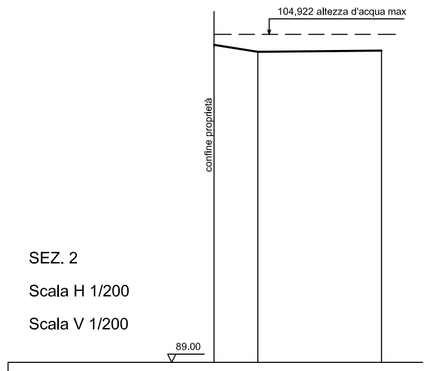


SEZ. 2
Scala H 1/200
Scala V 1/200

| | | | | |
|---|---|---|---|---|
| Codice | | | | |
| Progressiva | 0.000 | 2.121 | | 8.126 |
| Parziale | | 2.121 | 6.005 | |
| Quota | 104.412 | 104.075 | | 104.136 |

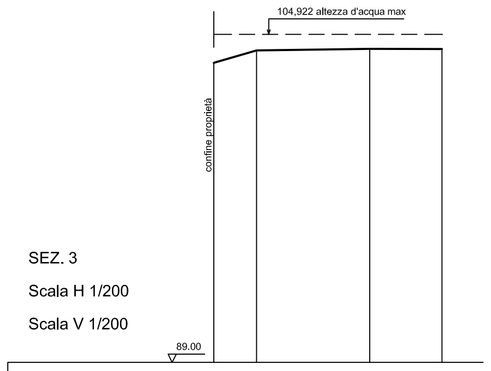


SEZ. 3
Scala H 1/200
Scala V 1/200

| | | | | |
|---|---|---|---|---|
| Codice | | | | |
| Progressiva | 0.000 | 2.072 | 7.569 | 11.077 |
| Parziale | | 2.072 | 5.497 | 3.508 |
| Quota | 103.542 | 104.140 | 104.216 | 104.212 |

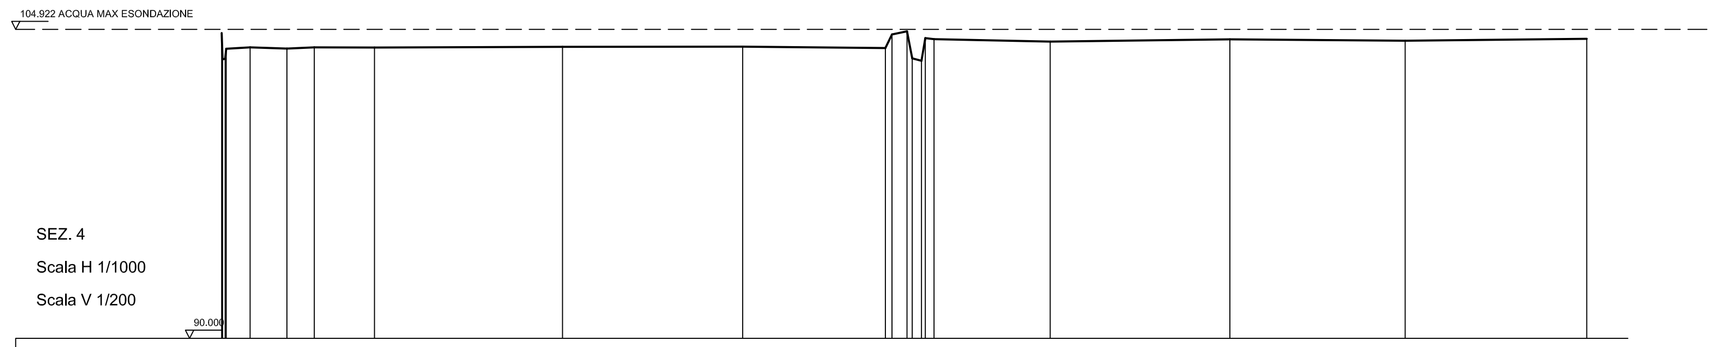


SEZ. 4
Scala H 1/1000
Scala V 1/200

| | | | |