




# SEZ. X-X

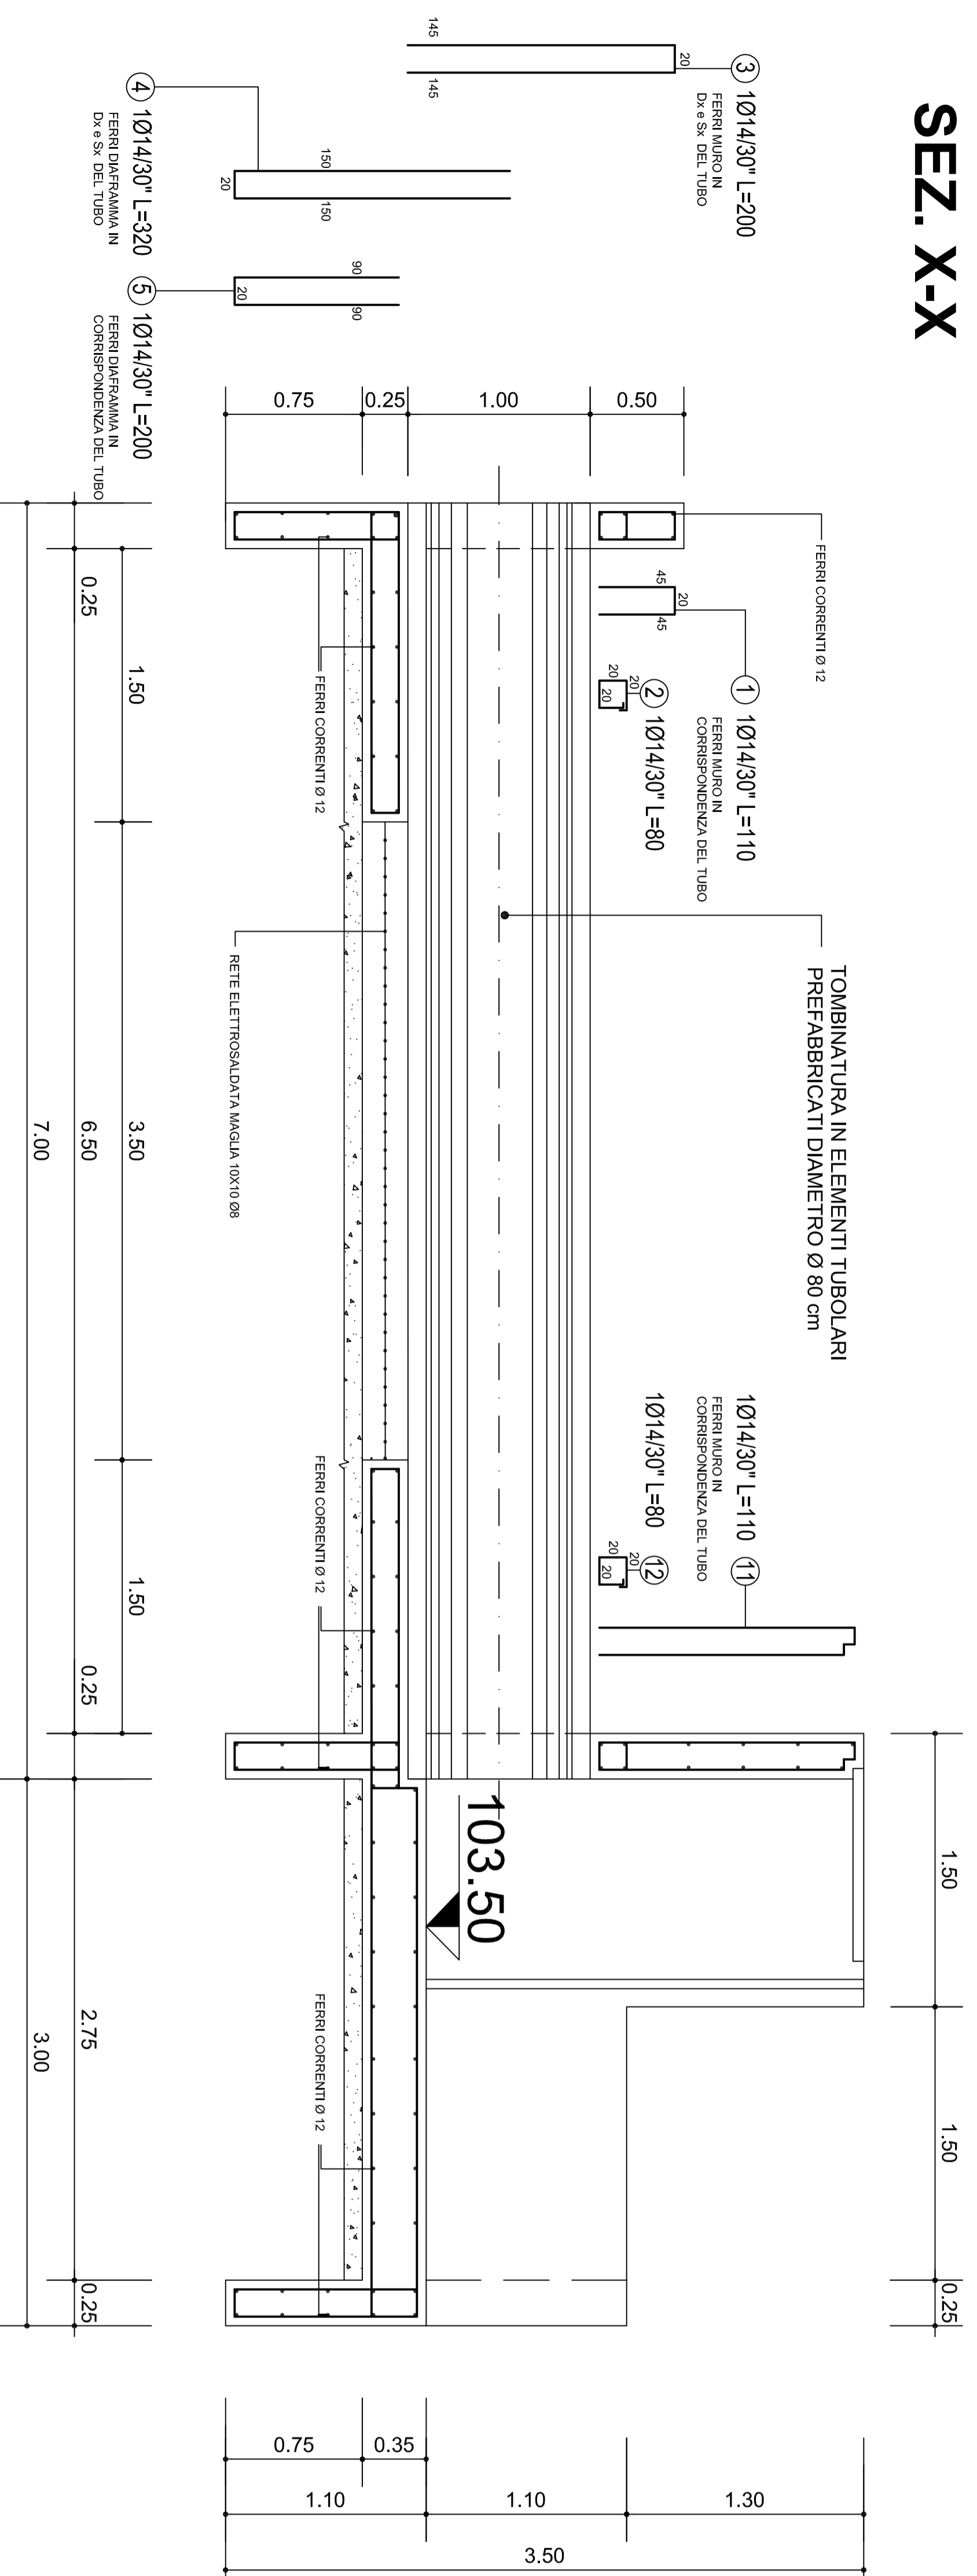

# SEZ. Y-Y

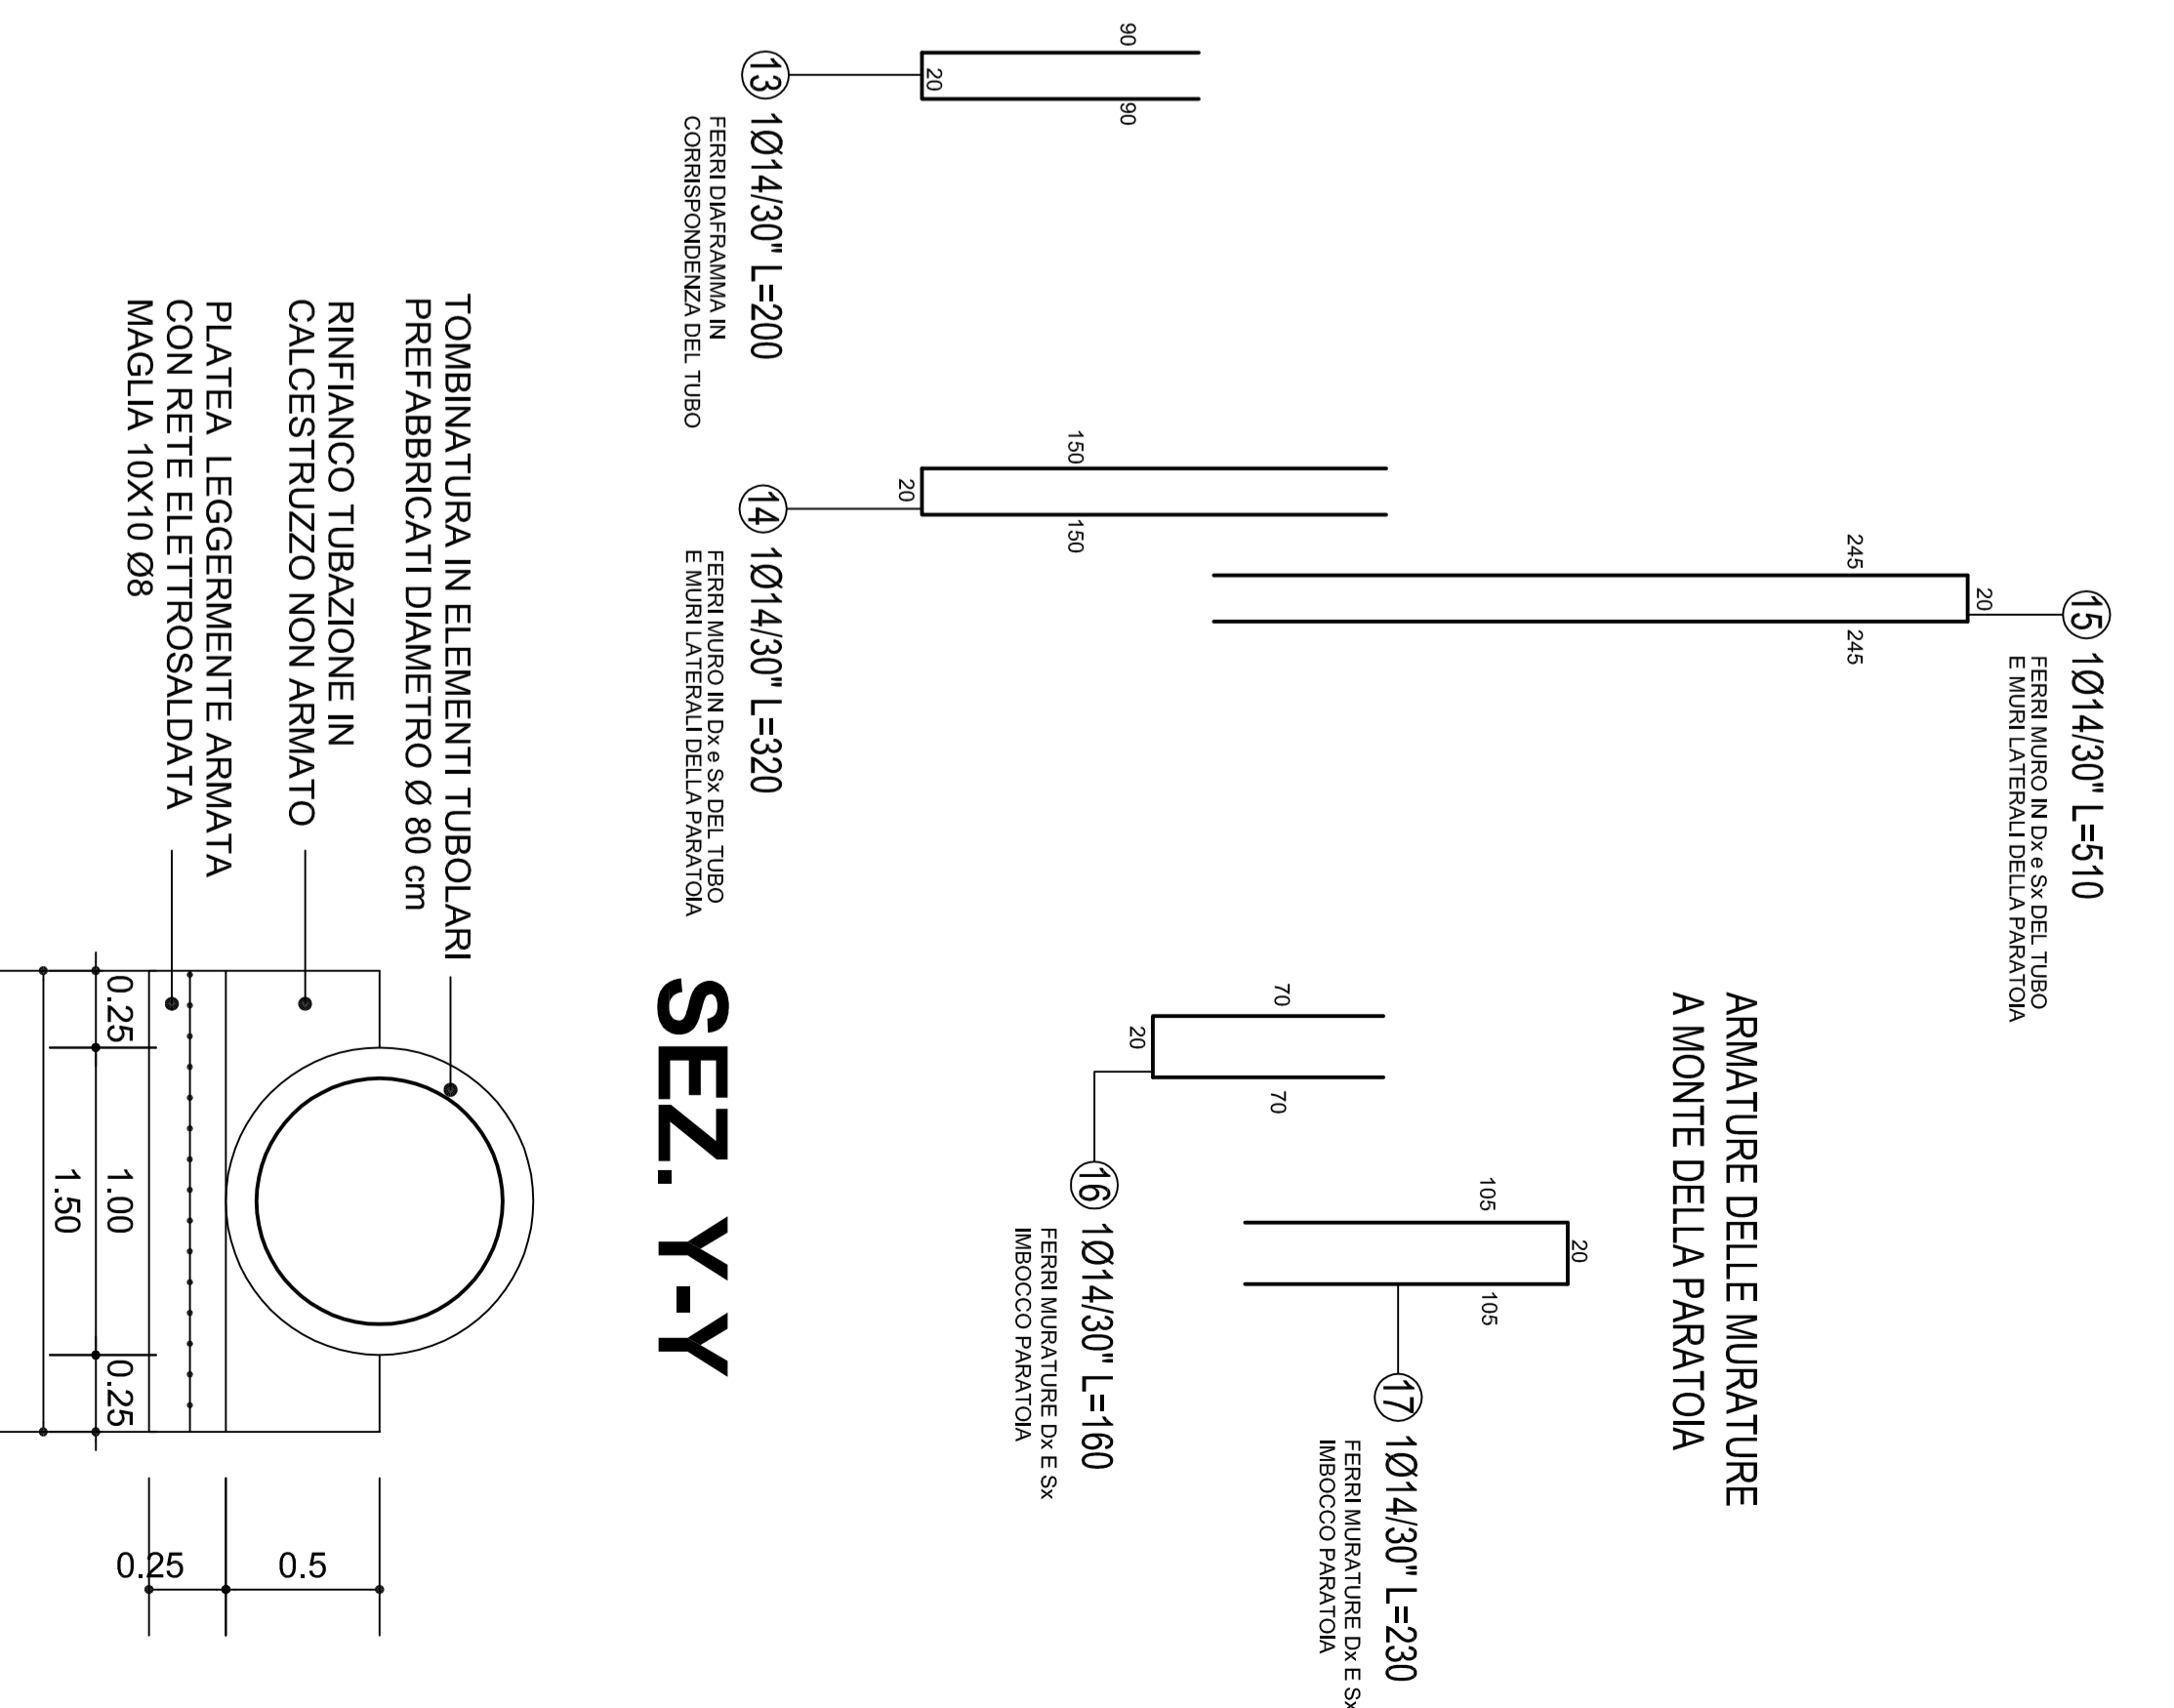

# PIANTA

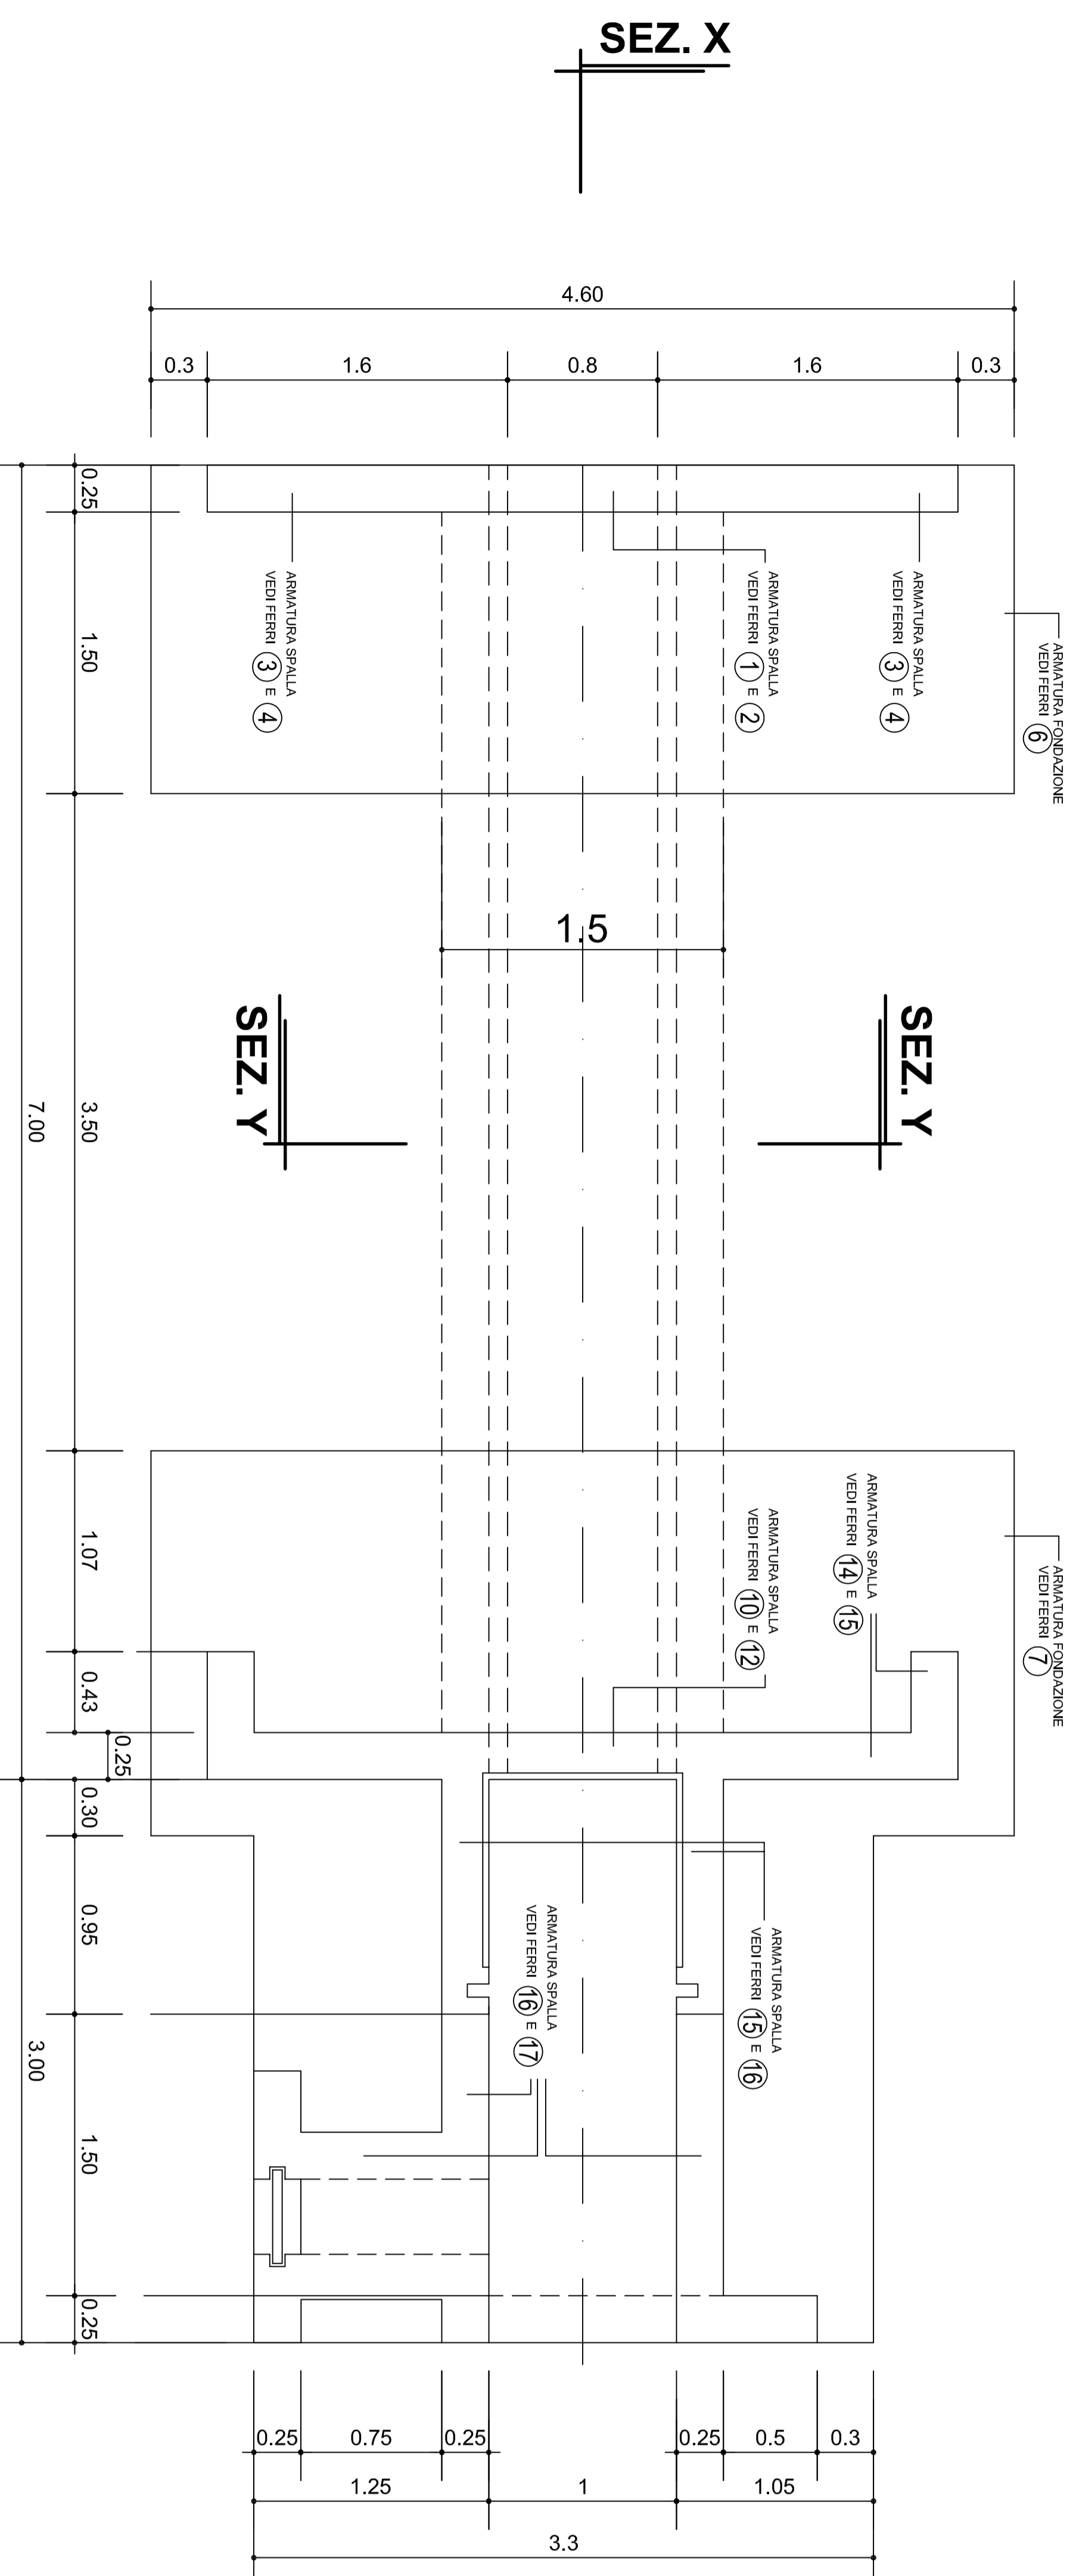

# SEZ. X

# SEZ. X

# SEZ. Y

# SEZ. Y

**Consorzio Bonifica Muzza Bassa Lodigiana**  
Lodi: Via Nino Dall'oro n° 4 - tel. 0371/420189 fax 0371/50393

**REGIONE LOMBARDA**

**Direzione Generale Sicurezza Protezione Civile e  
Immigrazione - Decreto n° 7448 del 28/07/2016**

**RIPRISTINO DELL'ARGINE SUL TORRENTE MOLGORA A  
PROTEZIONE DELLA FRAZIONE LAVAGNA DI COMAZZO**

**PROGETTO ESECUTIVO**

**TAV. 12b** OPERE IN C.C.A. MANUFATTO 2  
scala 1 : 25

Edizione:  
Settembre 2016

Il presidente  
Ettore Grecchi

Il Responsabile del Procedimento  
dott. ing. Marco Chiesa

I Progettisti  
dott. ing. Marco Chiesa - dott. ing. Giuseppe Meazza