



# PIANTA

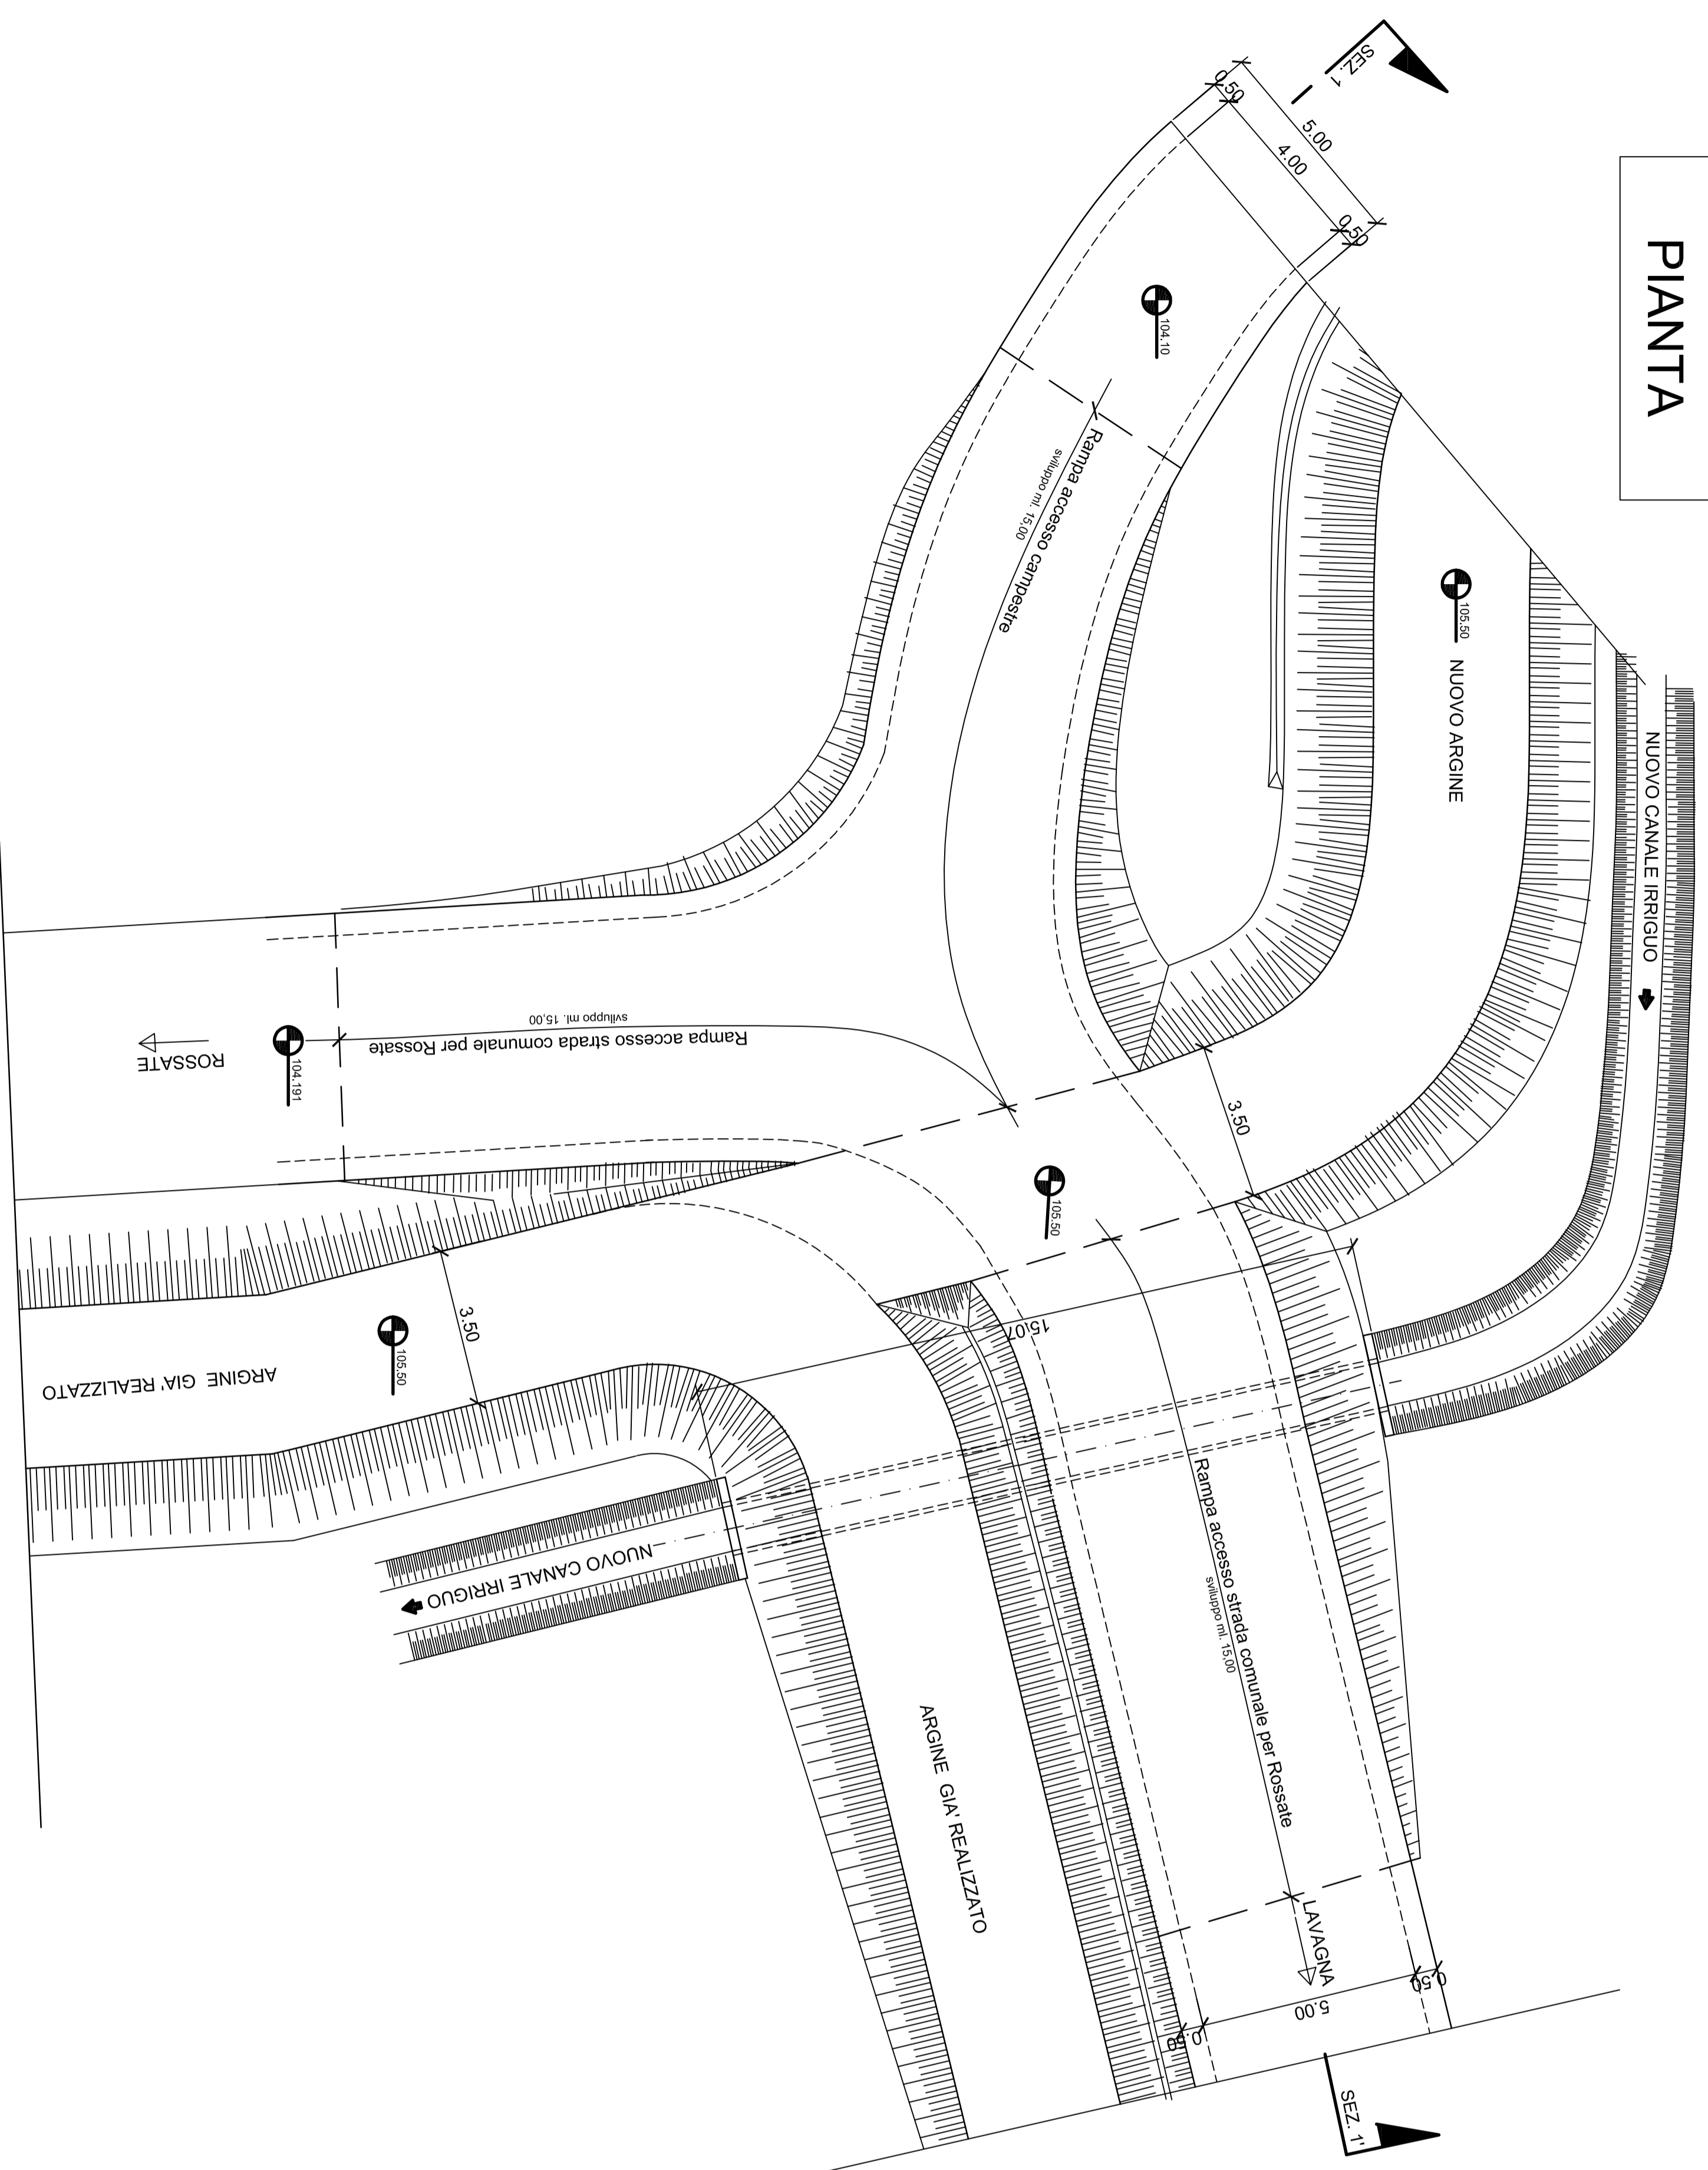

# SEZIONE 1-1'

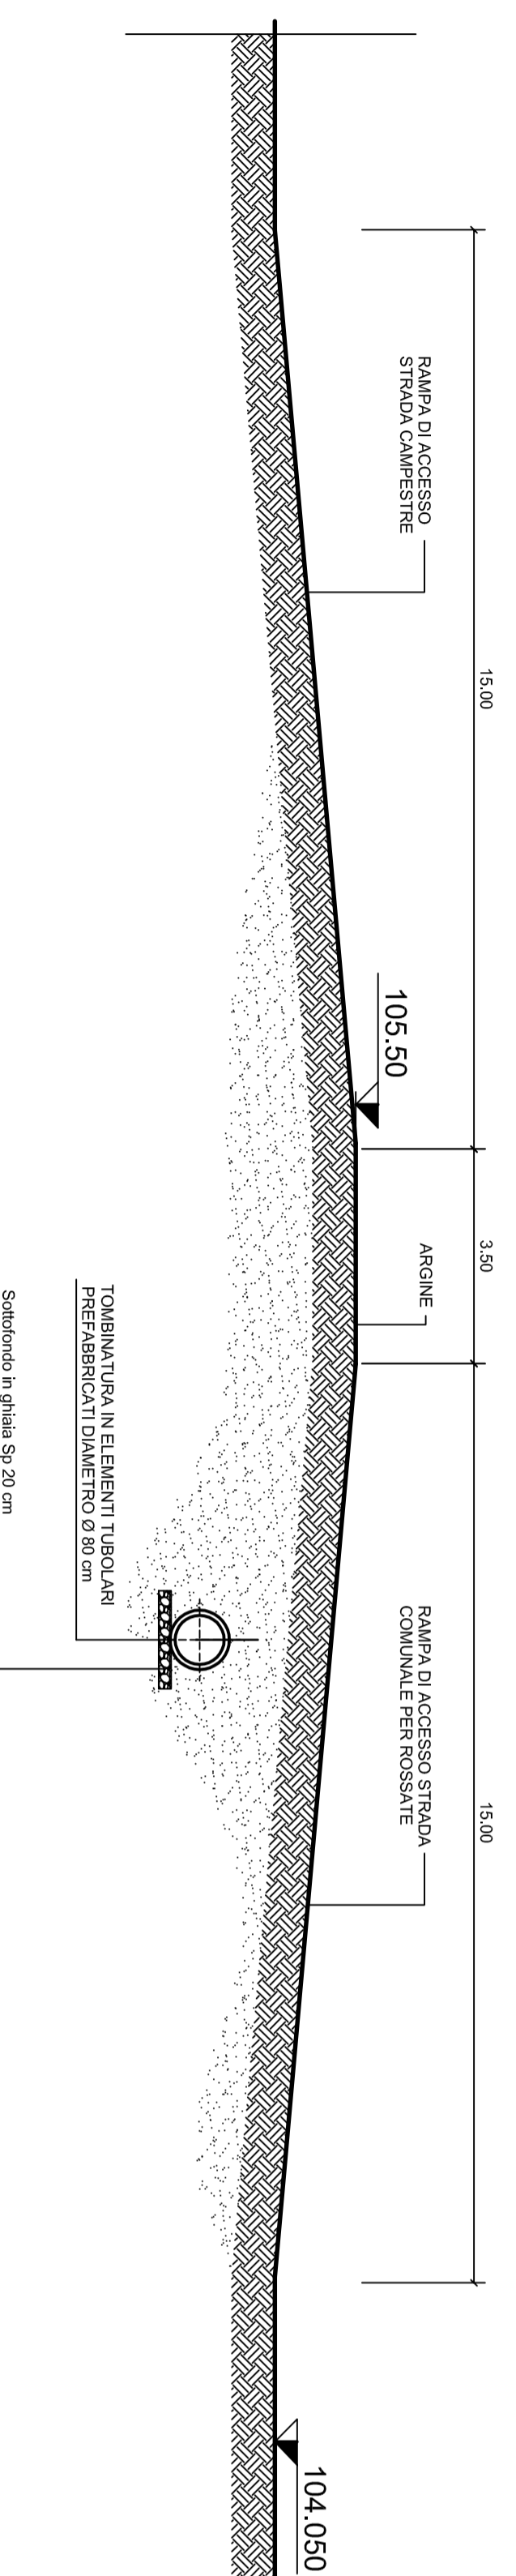

**Consorzio Bonifica Muzza Bassa Lodigiana**

Lodi - Via Nino Dall'Oro n°4 - tel. 0371/420189 fax 0371/50303

**REGIONE LOMBARDIA**

**Direzione Generale Sicurezza Protezione Civile e  
Immigrazione - Decreto n° 7448 del 28/07/2016**

**RIPRISTINO DELL'ARGINE SUL TORENTI MOLGORA A  
PROTEZIONE DELLA FRAZIONE LAVAGNA DI COMAZZO**

**PROGETTO ESECUTIVO**

**TAV. 15**

**MANUFATTO 4  
RAMPA ACCESSO STRADA COMUNALE  
PER ROSSATE**  
scala 1': 1.000

Edizione:  
settembre 2016

Il presidente  
Ettore Grecchi

Il Responsabile del Procedimento  
dott. ing. Marco Chiesa

I Progettisti  
dott. ing. Marco Chiesa - dott. ing. Giuseppe Maazza