



PIANTA

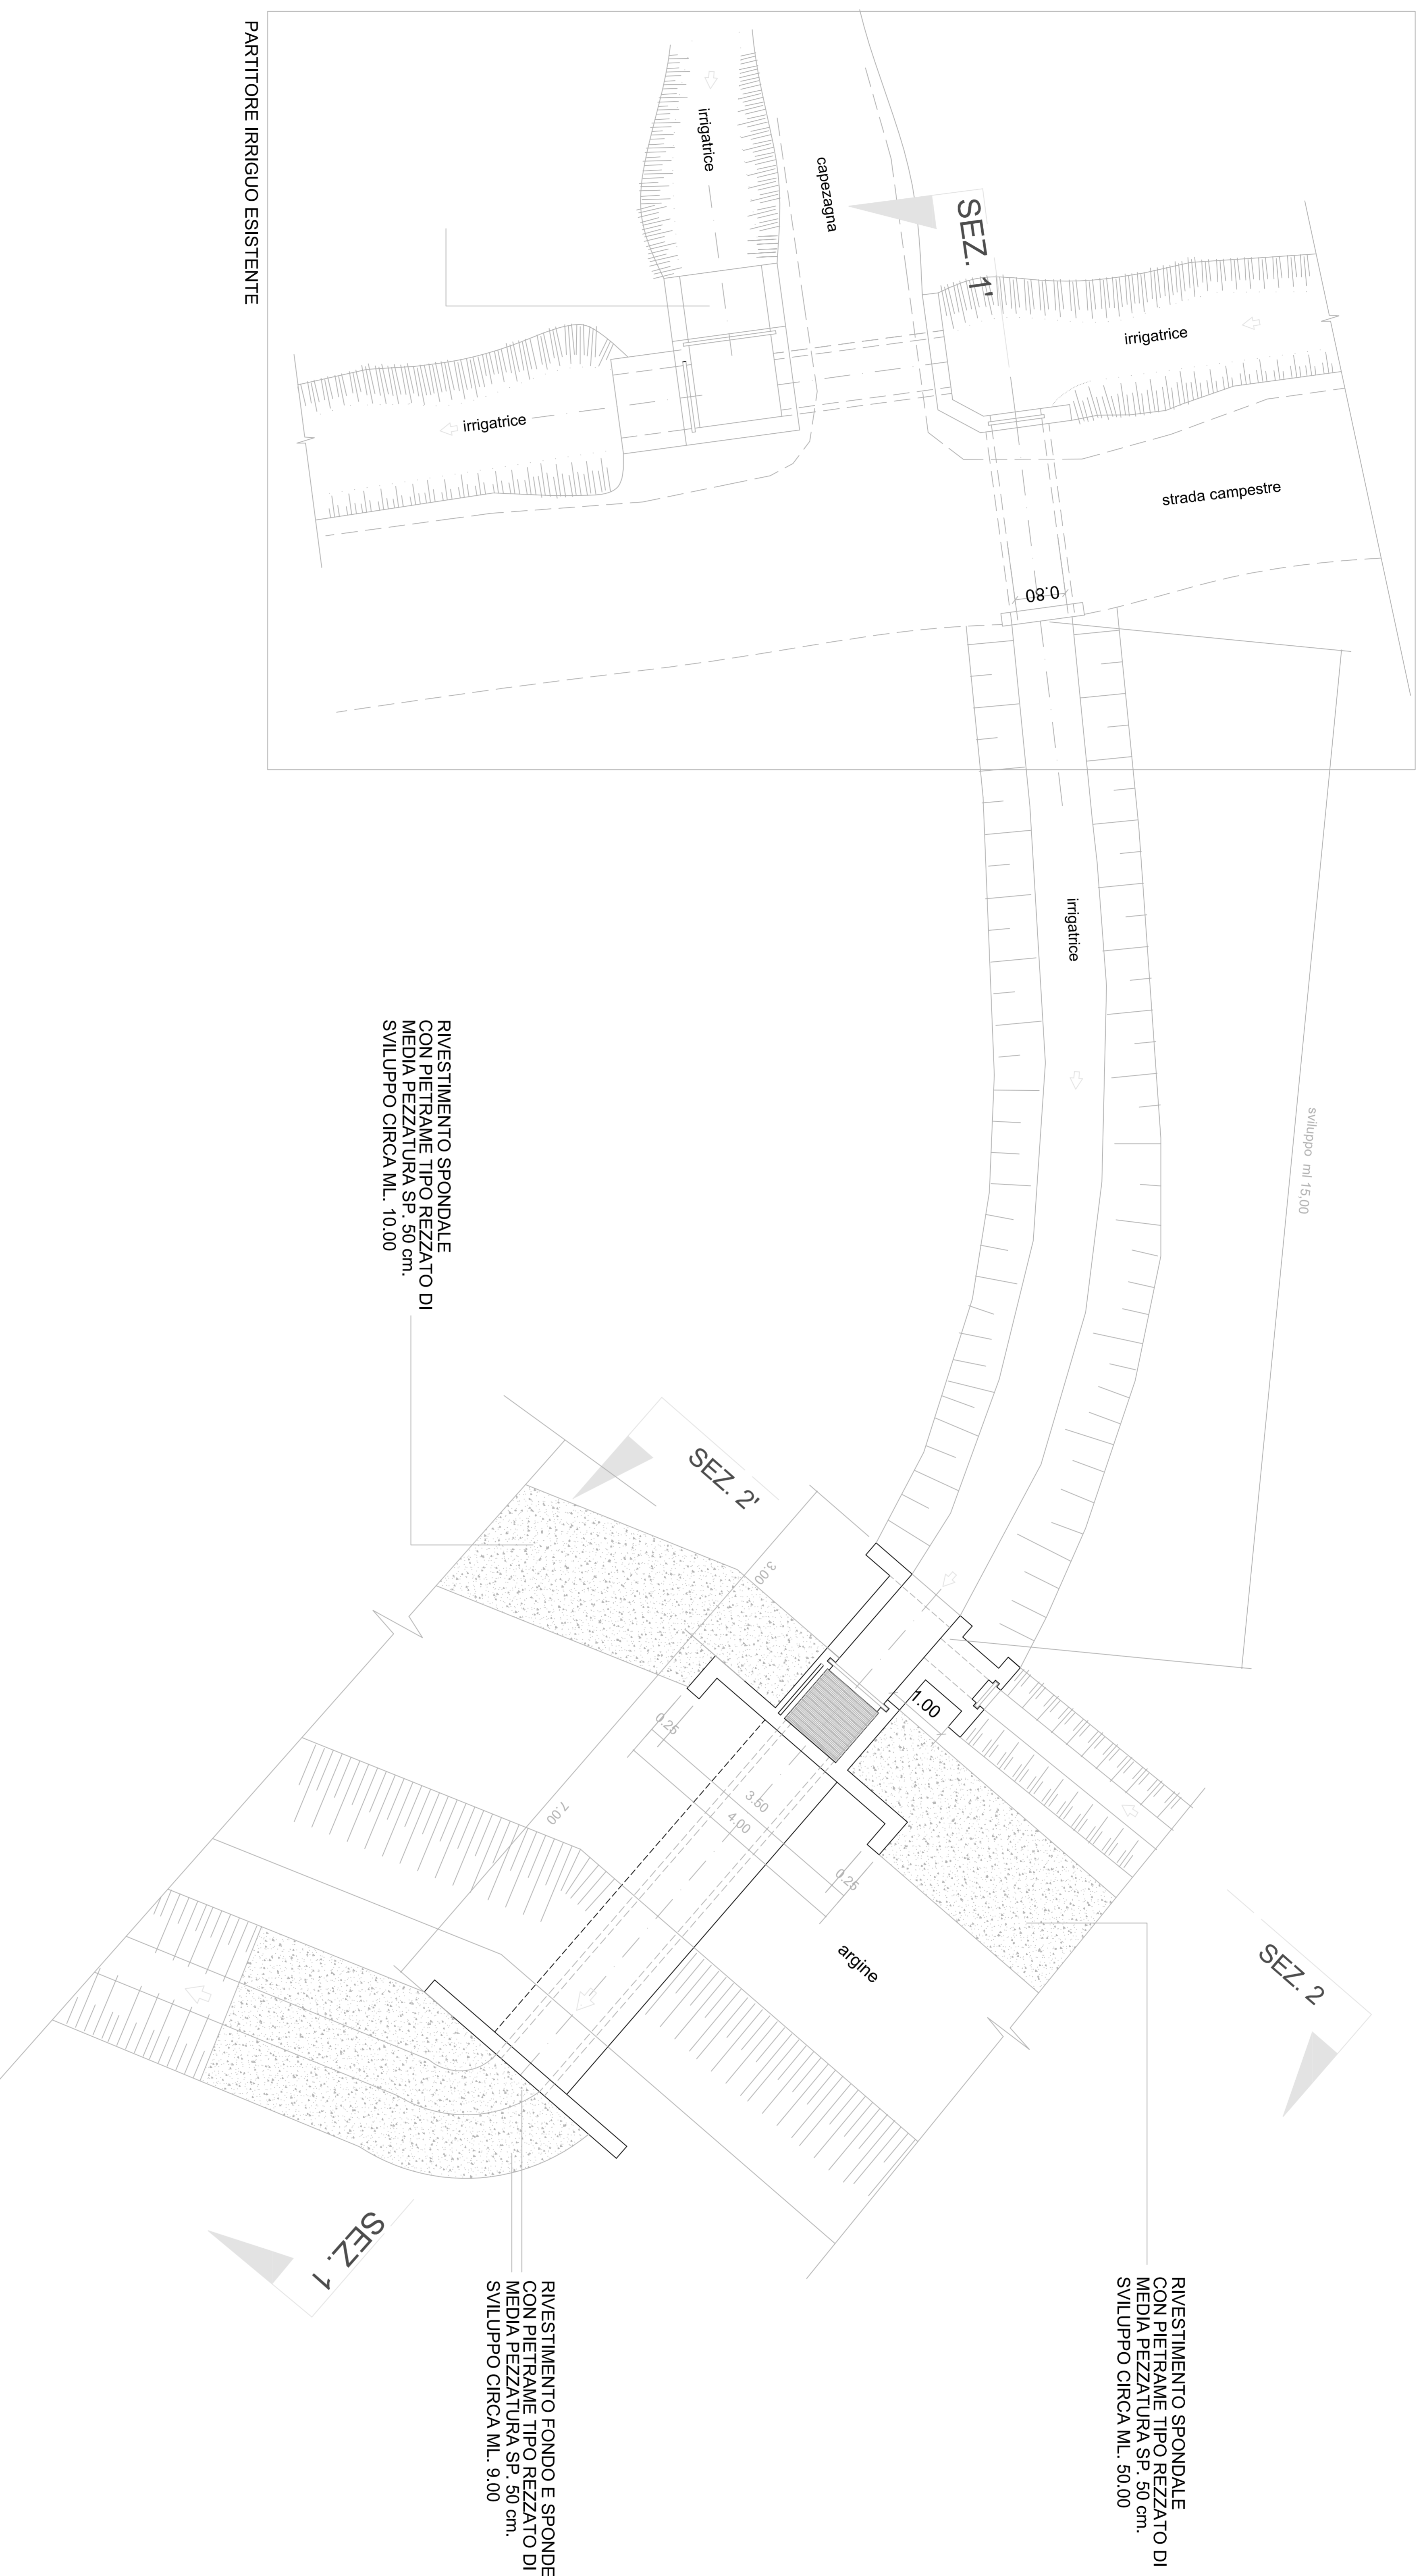

SEZIONE 1-1'

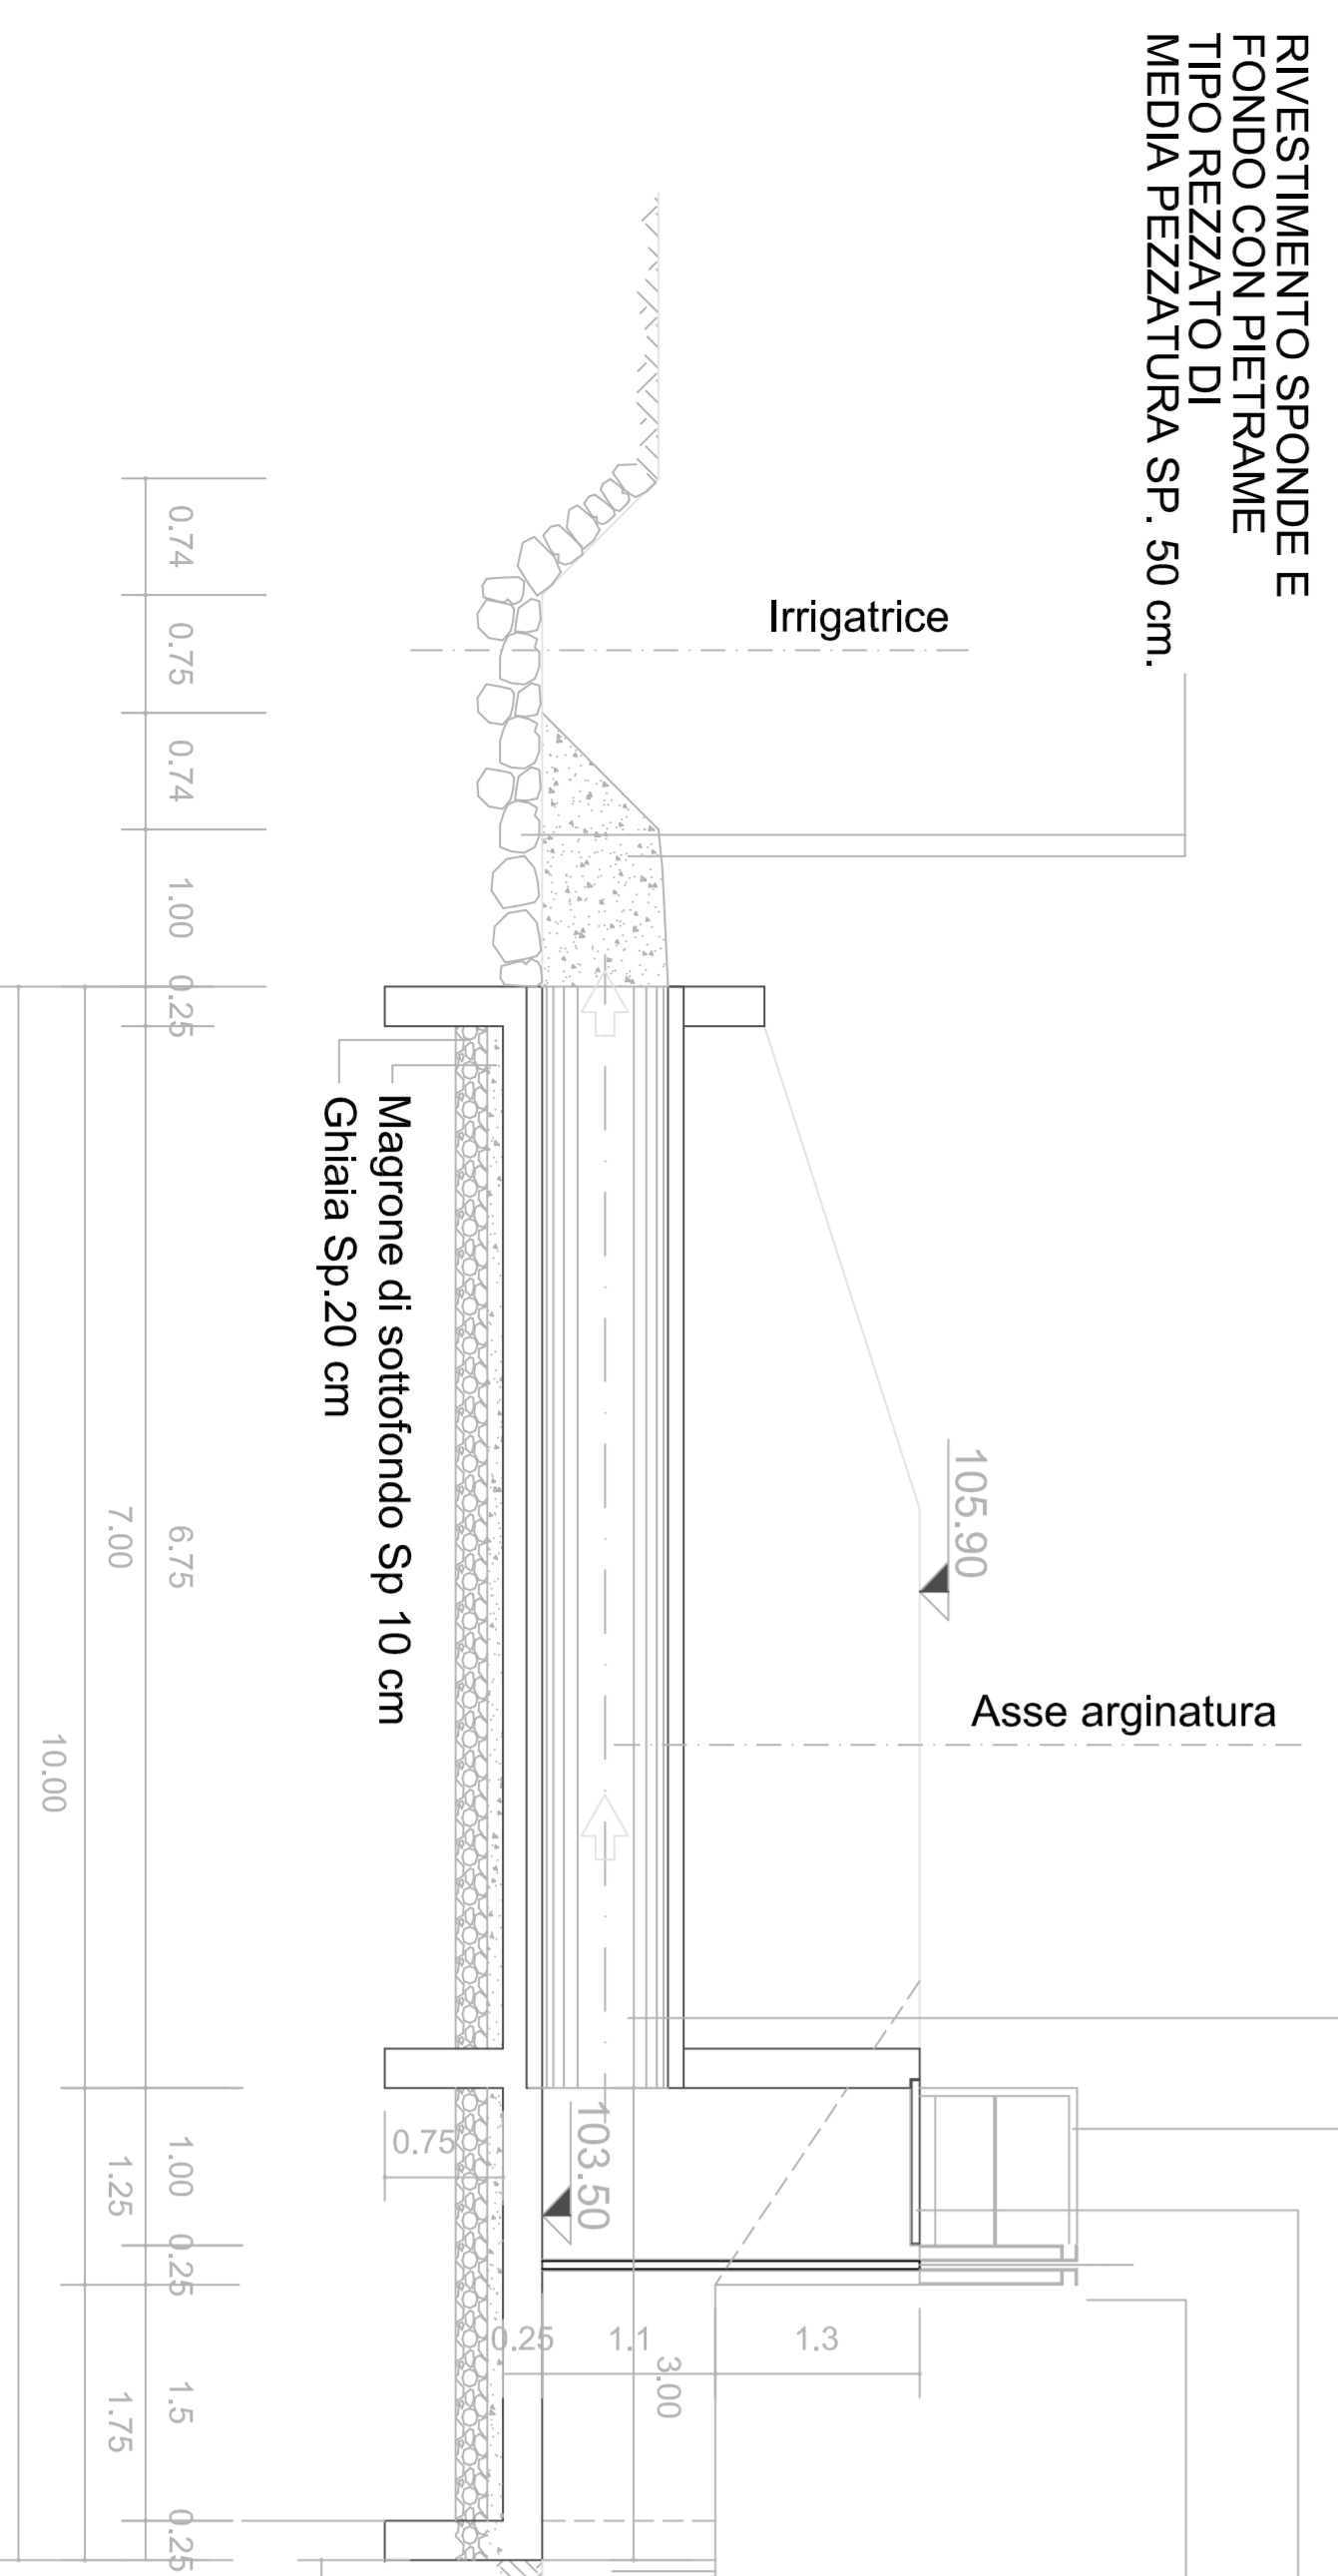

RIVESTIMENTO SPONDE E FONDO CON PIETREME MEDIA PEZZATURA SP. 50 cm.


TOMBINATURA IN ELEMENTI TUBOLARI PREFABBRICATI DIAMETRO Ø 80 cm LUNGHEZZA TOMBINATURA 5,00 m
 PARAPETTO DI SICUREZZA TUBOLARE IN Ø5 cm IN FERRO ZINCATO
 PASSERELLA / BOTOLA ISPEZIONE GRIGLIA IN FERRO 1,00 X 1,00
 PARATOIA METALLICA PIANA a tenuta stagna in acciaio zincato a caldo L = 0,80 mt. h = 2,90 mt. C = 0,80 m

RIVESTIMENTO SPONDALE CON PIETREME TIPO REZZATO DI MEDIA PEZZATURA SP. 50 cm. SVILUPPO CIRCA ML. 10,00

RIVESTIMENTO SPONDALE CON PIETREME TIPO REZZATO DI MEDIA PEZZATURA SP. 50 cm. SVILUPPO CIRCA ML. 5000

RIVESTIMENTO FONDO E SPONDE CON PIETREME TIPO REZZATO DI MEDIA PEZZATURA SP. 50 cm. SVILUPPO CIRCA ML. 9,00

SEZIONE 2-2'

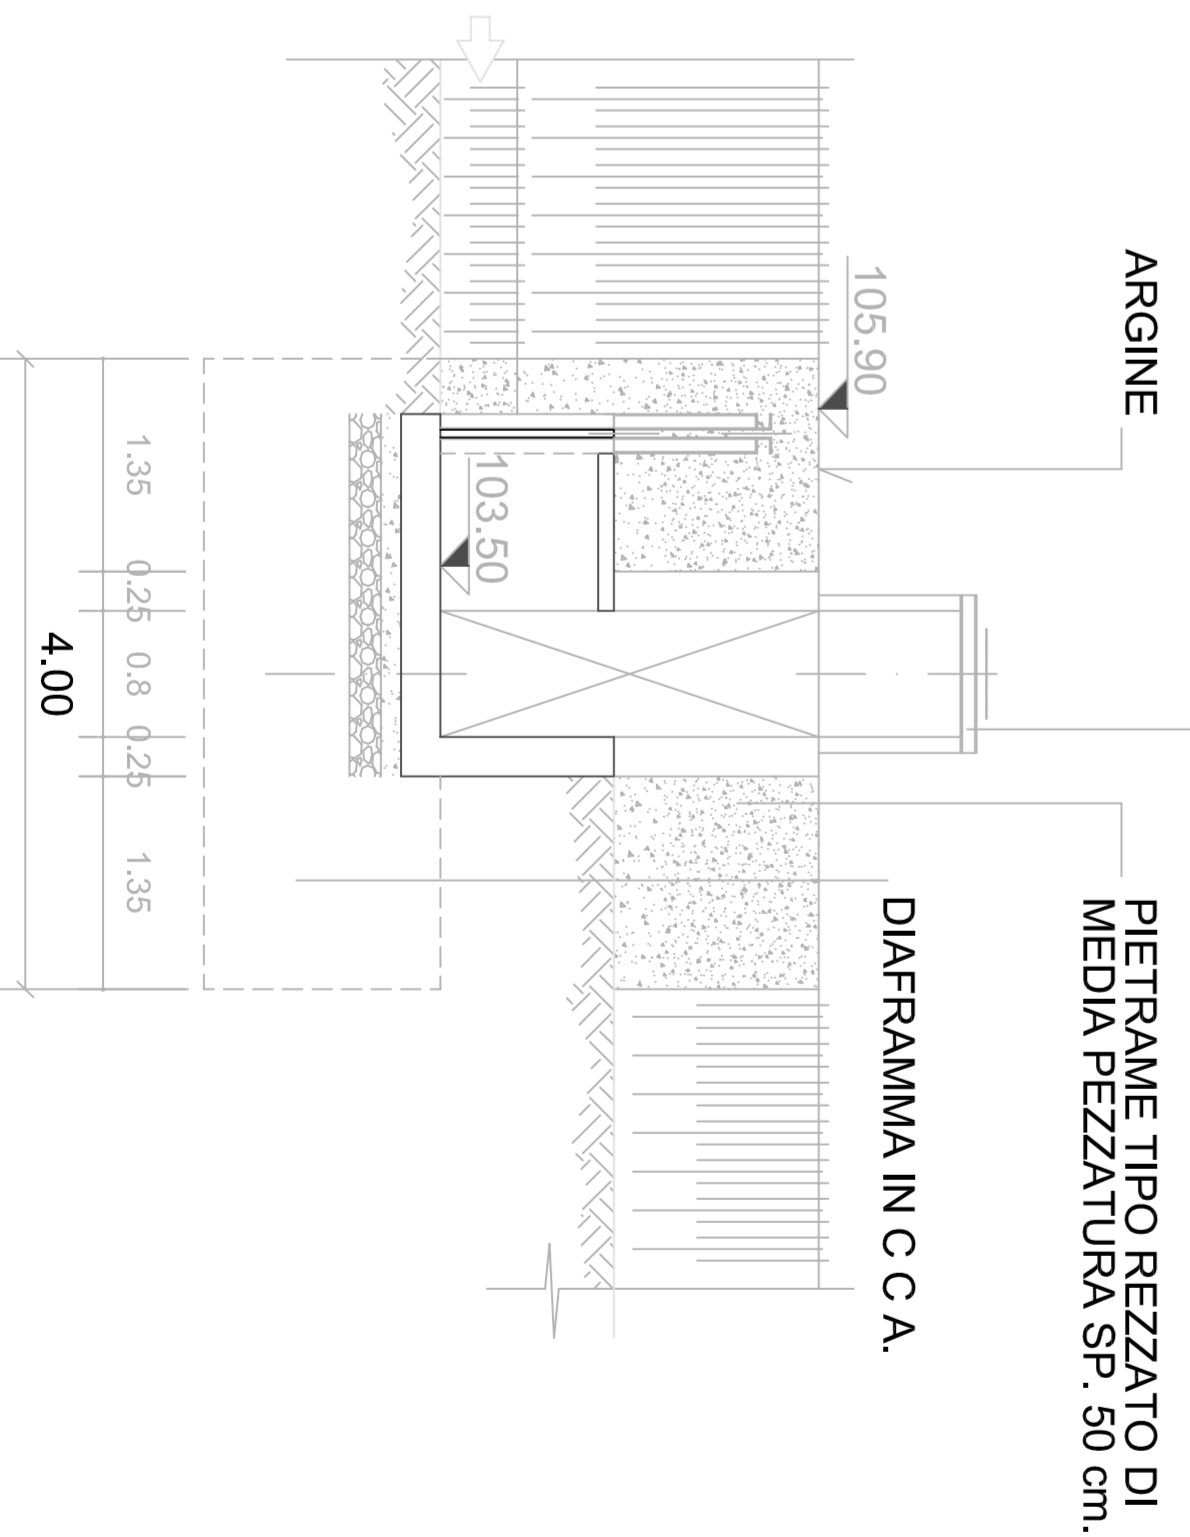

ARGINE

PARATOIA METALLICA PIANA a tenuta stagna in acciaio zincato a caldo L = 0,80 mt. h = 2,90 mt. C = 0,80 m
 PIETREME TIPO REZZATO DI MEDIA PEZZATURA SP. 50 cm.

DIAPRAMMA IN C.C.A.

altezza strada campestre
 Tubo in Ø100
 ALTEZZA ACQUA DURANTE EVENTO ALLUVIONALE

attuale strada campestre
 Tubo in Ø80

PARTTORE IRRIGUO ESISTENTE

TAV. 10 MANUFATTO 2 - CHIAVICA ARGINALE SU CANALE RAACCOLTA ACQUE IRRIGUE
 scala 1: 50

PROGETTO ESECUTIVO

Edificatore
 Settembre 2016

Il presidente
 Ettore Grecchi

Il Responsabile del Procedimento
 dott. ing. Marco Chiesa

I Progettisti
 dott. ing. Marco Chiesa - dott. ing. Giuseppe Meazza

Consorzio Bonifica Muzza Bassa Lodigiana
 Locali: Via Nino Dall'Ono n°4 - Tel. 0371/420189 Fax 0371/59393

REGIONE LOMBARDA
 Direzione Generale Sicurezza Protezione Civile e
 Immigrazione - Decreto n° 7448 del 28/07/2016

**RIPIRISTINO DELL'ARGINE SUL TORRENTE MOLGORA A
 PROTEZIONE DELLA FRAZIONE LAVAGNA DI COMAZZO**