



TRAVERSA IMPIANTO BONDIOCCA
SEZIONE TRASVERSALE

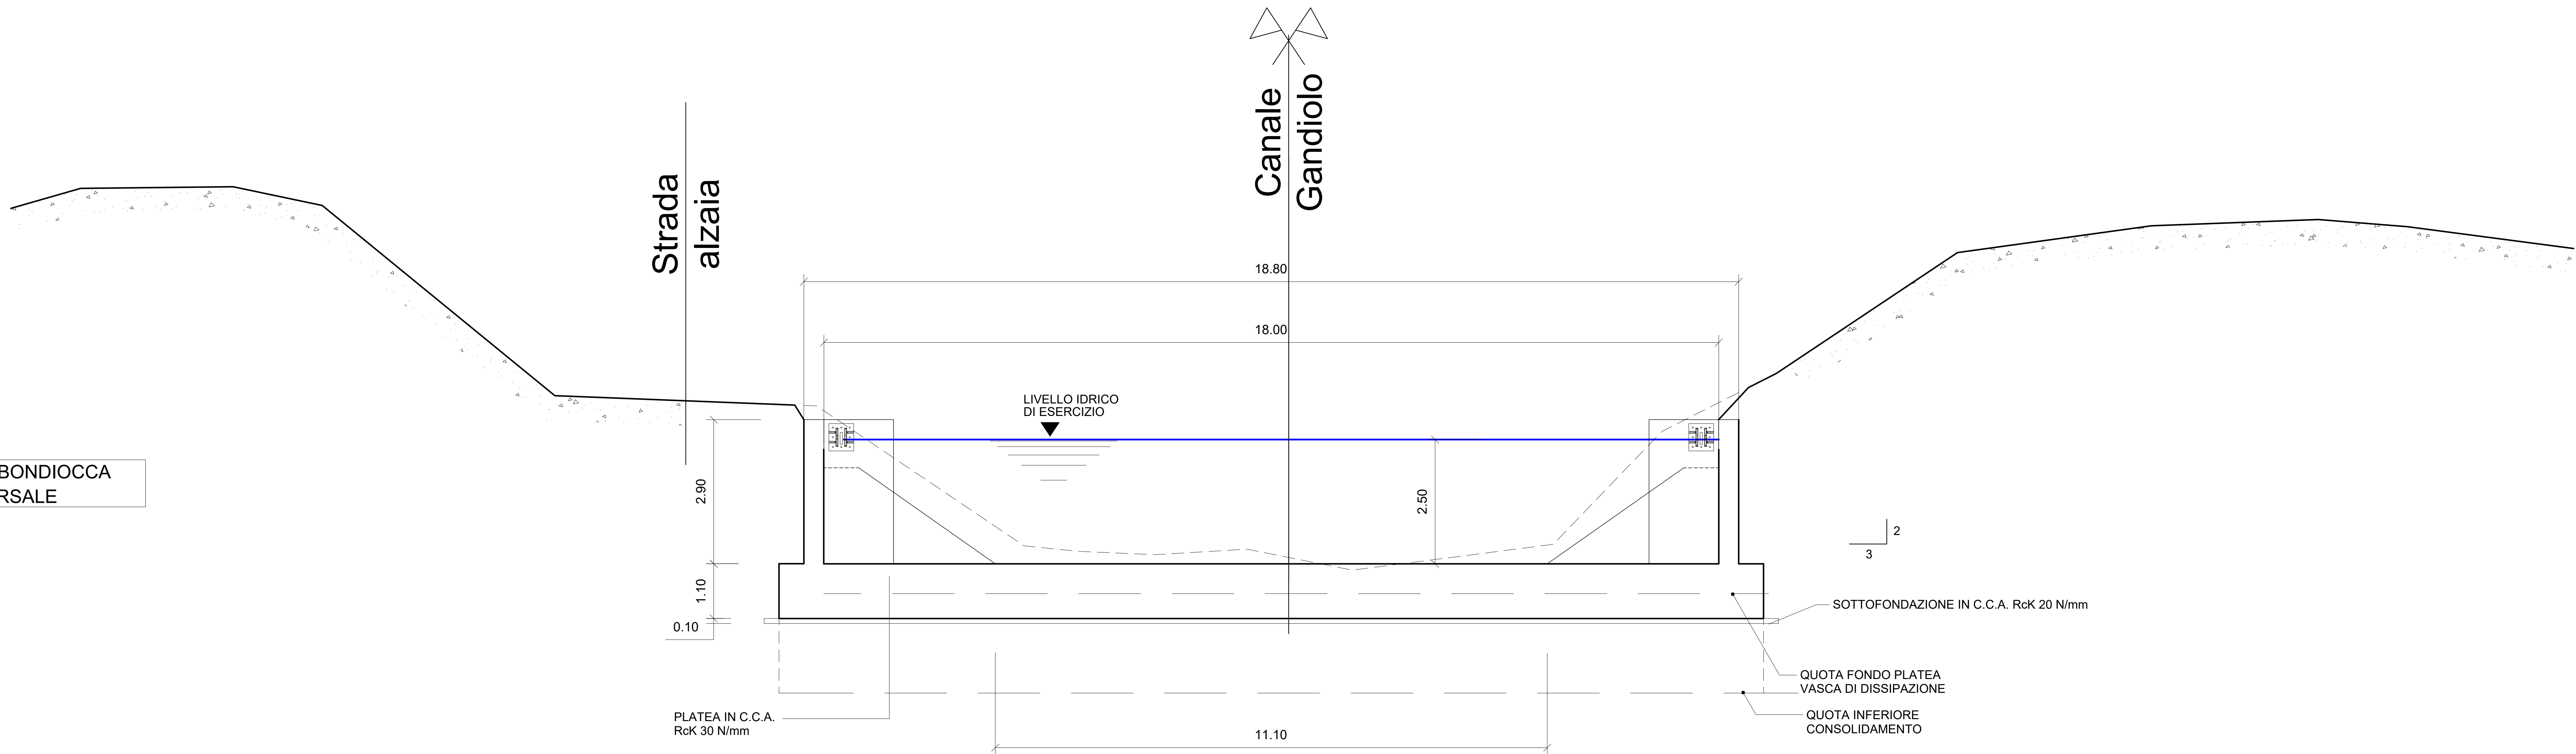

Fornitura di paratoia metallica a ventola composta da tampone in acciaio verniciato e attuatore di movimentazione. Il tampone è composto da lamiere di spessore adeguato. Realizzato di forma lenticolare, piatta da un lato e inarcata dall'altro lato. La struttura di irrigidimento del tampone è composta da setti verticali, in corrispondenza dei quali vengono saldate le cerniere per la rotazione della paratoia; sono poi previsti 2 setti orizzontali, che aumentano la rigidità torsionale del tampone rispetto all'asse di cerniera.

CEERNIERE DI ROTAZIONE IN ACCIAIO INOX AISI304 IN N°2 DI OGNI SINGOLO ELEMENTO COSTITUENTE E PROTETTE DA MEMBRANA FLESSIBILE DI RIVESTIMENTO IN TESSUTO GOMMATO ARMATO PER TUTTA LA LUNGHEZZA DELLO SBARRAMENTO

N° 2 + 2 ATTUATORI OLEODINAMICI PER LA MOVIMENTAZIONE DELLO SBARRAMENTO, COSTITUITI IN MATERIALE AISI304 DA COLLEGARSI AL PARAMENTO MEDIANTE IDONEO GIUNTO METALLICO A SNODO E DA AMMORSARSI MEDIANTE DOPPIA PIASTRA IMBULLONATA AI SETTI LATERALI IN C.C.A.

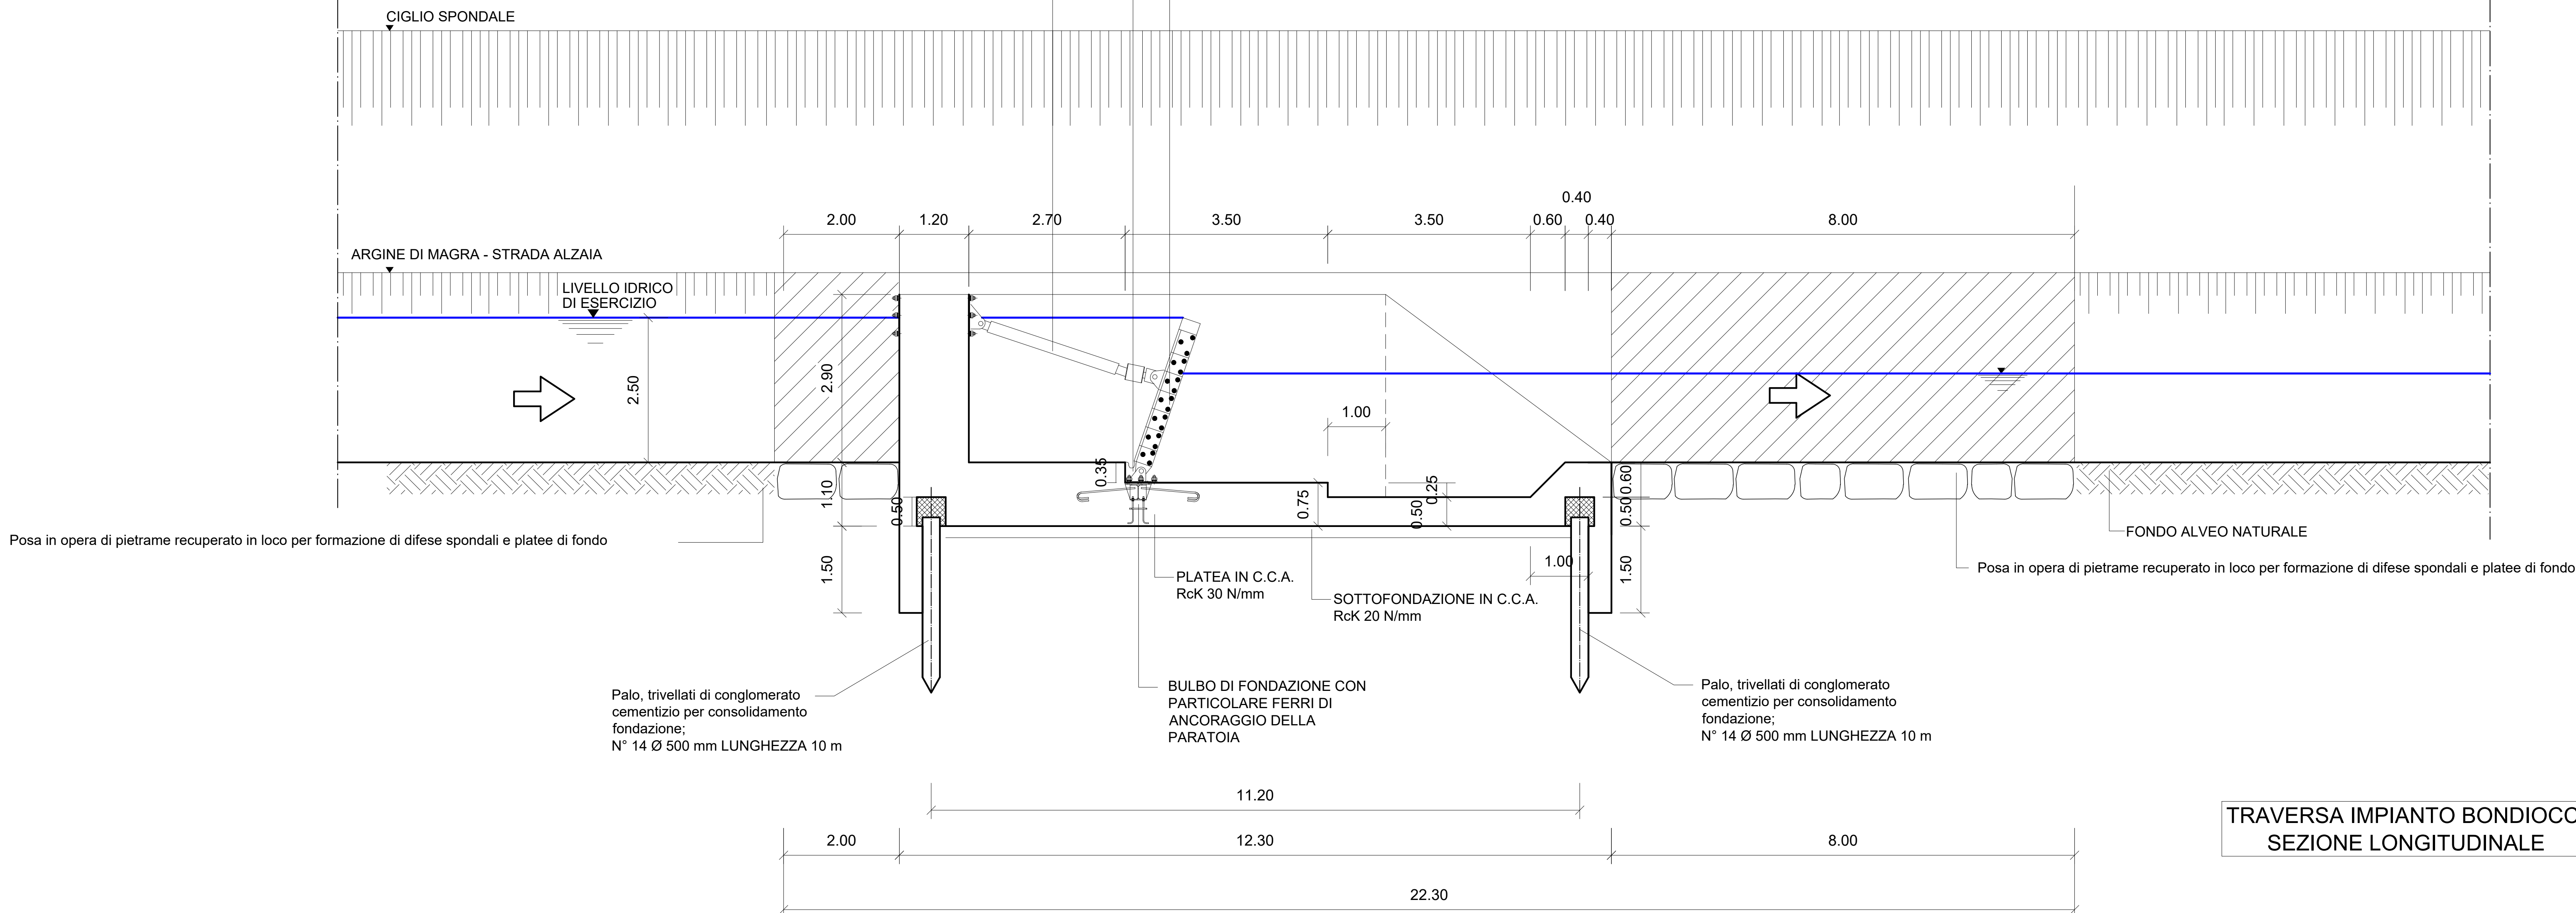

TRAVERSA IMPIANTO BONDIOCCA
SEZIONE LONGITUDINALE



**PIANO NAZIONALE DI INTERVENTI INFRASTRUTTURALI
E PER LA SICUREZZA NEL SETTORE IDRICO (PNIISI)**

Completamento funzionale della bacinizzazione del Collettore Generale di Bonifica ed Irrigazione ai fini della resilienza dell'approvvigionamento irriguo in relazione ai cambiamenti climatici in atto e contestuale miglioramento della gestione del rischio idraulico per il territorio Lodigiano sul fronte del Fiume Po

PROGETTO DI FATTIBILITA' TECNICA ED ECONOMICA

TAV.06a Sezioni dello stato di progetto

Scala 1:50

EDIZIONE: NOVEMBRE 2025

Il Responsabile Unico del Progetto
dott. Ing. Marco Chiesa

I progettisti
dott. Ing. Andrea Mazzi
dott. Ing. Luigi Tibollo



COLLABORATORI:
- Geologo: dott. Giovanni Bassi
- Strutturista: dott. Ing. Neno Segovic
- Archeologo: dott. Paul Biscley

Consorzio Bonifica Muzza Bassa Lodigiana
via Nino Dall'Oro 4 - 26900 LODI - tel. 0371-420189
email: cmuzza@muzza.it - pec: consorzio.muzza@pec.regione.lombardia.it

BACINIZZAZIONE C.G.B. I.
TRAVERSE MOBILI MEZZANO VECCHIO CASTELNUOVO B.A.