

Traversa Mezzano Vecchio

impronta occupata dal by-pass temporaneo per la sola fase di cantiere  
oggetto di completo ripristino al termine delle opere strutturali  
proprietà privata ad utilizzo agricolo oggetto di occupazione temporanea

struttura spondale arginale sponda sx  
circa 10,00 m


avampanca sponda sx  
circa 4,00 m

sezioni alveo Collettore Generale di Bonifica ed Irrigazione  
tratto Allacciante  
circa 25,00 m

avampanca sponda dx  
circa 4,00 m

struttura spondale arginale sponda dx  
circa 8,00 m

proprietà privata ad utilizzo agricolo

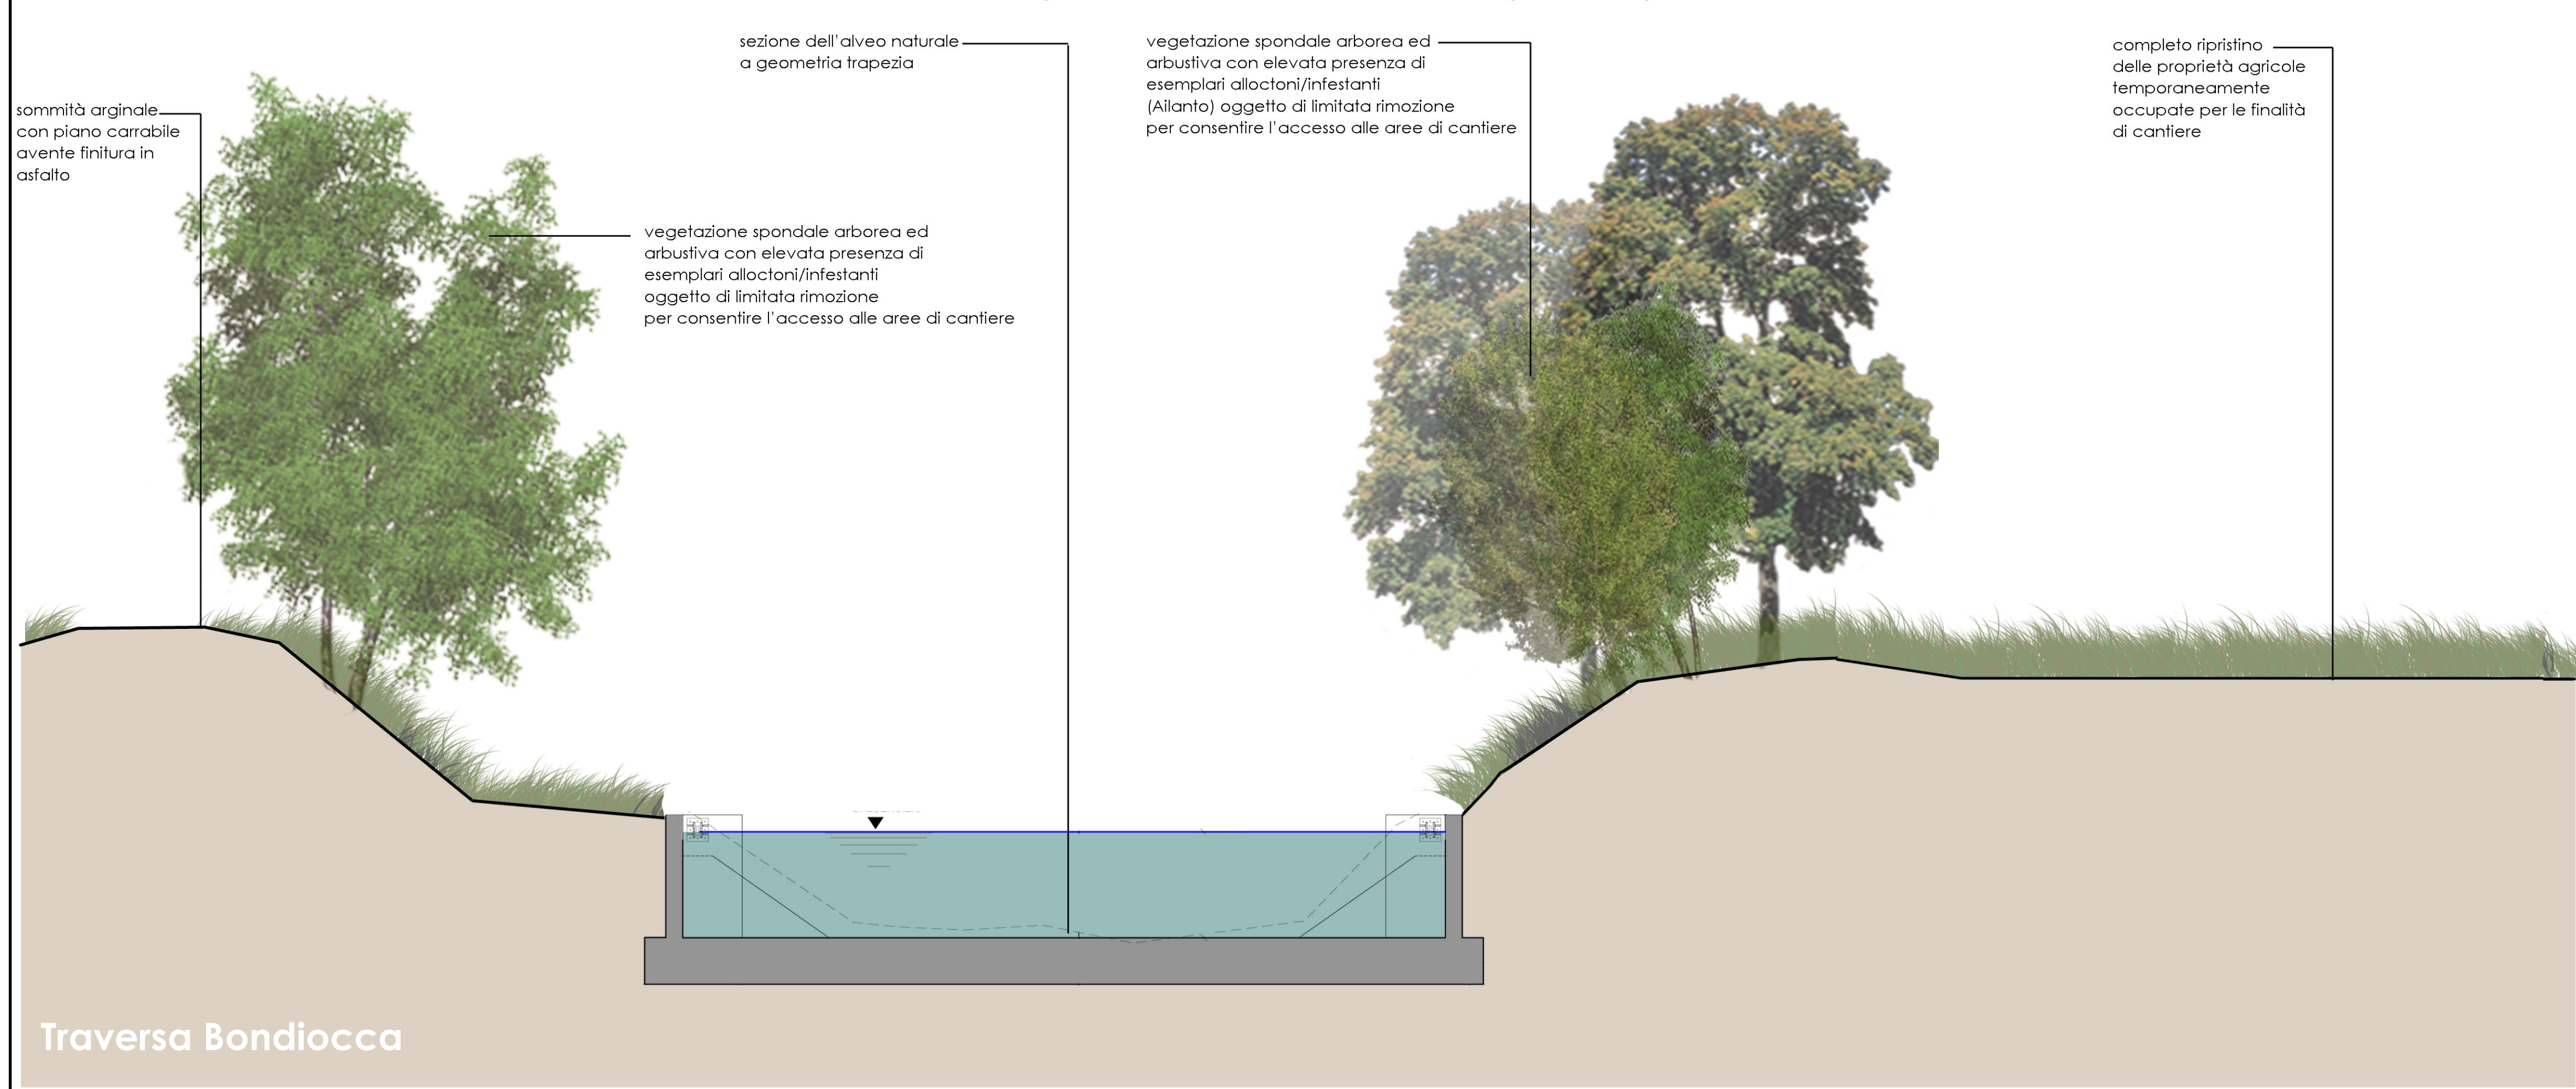


Traversa Bondiocca

struttura spondale arginale sponda sx  
circa 10,00 m

avampanca sponda sx  
circa 6,00 m

sezioni alveo Collettore Generale di Bonifica ed Irrigazione  
tratto Gandiolo  
circa 20,00 m

impronta occupata dal by-pass temporaneo per la sola fase di cantiere  
oggetto di completo ripristino al termine delle opere strutturali  
proprietà privata ad utilizzo agricolo oggetto di occupazione temporanea



**Consorzio Bonifica  
Muzza Bassa  
Lodigiana**

**PIANO NAZIONALE DI INTERVENTI INFRASTRUTTURALI  
E PER LA SICUREZZA NEL SETTORE IDRICO (PNISSI)**

Completamento funzionale della bacinizzazione del  
Collettore Generale di Bonifica ed Irrigazione ai fini  
della resilienza dell'approvvigionamento irriguo in  
relazione ai cambiamenti climatici in atto e contestuale  
miglioramento della gestione del rischio idraulico per  
il territorio Lodigiano sul fronte del Fiume Po

**PROGETTO DI FATTIBILITA' TECNICA ED ECONOMICA**

**ISTANZA DI AUTORIZZAZIONE PAESAGGISTICA**

**TAV. 5b** SEZIONI TRASVERSALI  
STATO DI PROGETTO

EDIZIONE: NOVEMBRE 2025


Il Responsabile Unico del Progetto

dott. ing. Marco Chiesa

I progettisti

dott. ing. Andrea Mazzi

dott. ing. Luigi Tibollo



**PRO ITER**  
Incaricato della verifica di sensi  
dell'art.42 del D.Lgs.36/2023 e summi.

COLLABORATORI:

- Geologo: dott. Giovanni Bassi

- Strutturista: dott. ing. Neno Begovic

- Archeologo: dott. Paul Bloclay

Consorzio Bonifica Muzza Bassa Lodigiana  
via Nino Dall'Oro 4 - 26900 LODI tel. 0371-420189  
email: cmuza@muza.it pec: consorzio.muza@pec.regione.lombardia.it

**BACINIZZAZIONE C.G.B.I.  
TRAVERSE MOBILI MEZZANO VECCHIO CASTELNUOVO B.A.**